Wyposaûenie szafki wiszŃcej na sţupie z kamerŃ
Szafka SZA-300*400*150, zewnŃtrzna typu monoblok z pţytŃ montaûowŃ i peţnymi drzwiami

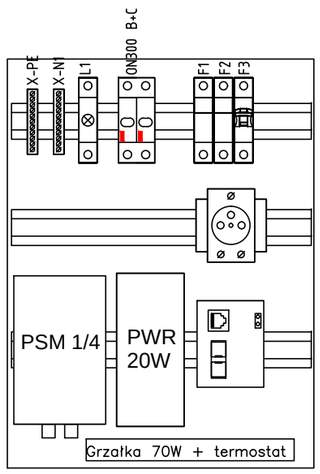

Szafa wisząca, dzielona, 15U 600x500mm

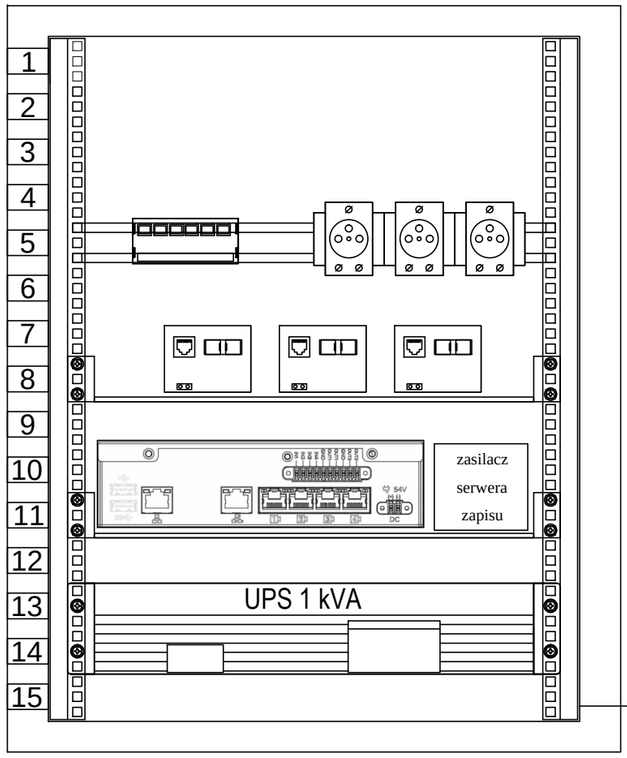

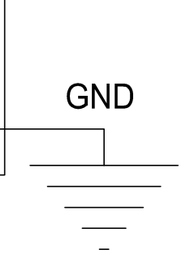

PrzeğŃcznica Ţwiatţowodowa 6 x SC
Gniazda zasilania

Konwertery Ţwiatţowodowe
Półka

Serwer zapisu
Półka

1. WSZYSTKIE ROBOTY NALEŻY WYKONYWAĆ ZGODNIE Z POLSKIMI NORMAMI, WARUNKAMI TECHNICZNYMI WYKONANIA I ODBIORU ROBÓT BUDOWLANO–MONTAŻOWYCH OPRACOWANYMI PRZEZ INSTYTUT TECHNIKI BUDOWLANEJ, ORAZ ZASADAMI WIEDZY I SZTUKI BUDOWLANEJ.
2. WSZELKIE ELEMENTY RUCHOME, ELEMENTY WYPOSAŻENIA, W SZCZEGÓLNOŚCI ELEMENTY SZAF, AUTOMATYKI, I INNE, NALEŻY ZAMAWIAĆ / WYKONYWAĆ / MONTOWAĆ NA PODSTAWIE ZWERYFIKOWANYCH OBMIARÓW RZECZYWISTYCH WYKONANYCH NA OBIEKCIE.
3. Użyte w niniejszym opracowaniu nazwy własne materiałów, sprzętów, urządzeń, systemów i inne oraz przedstawione nazwy producentów stanowią jedynie wzorzec jakościowy i są podane w celu określenia wymogów jakościowych im stawianych. Projektant dopuszcza stosowanie innych, równoważnych materiałów, sprzętów, urządzeń, systemów i innych pod warunkiem zachowania tożsamych lub wyższych parametrów technicznych. Zamiana materiałów na równorzędne o tych samych parametrach technicznych i wartościach użytkowych wymaga zgody użytkownika, inspektora nadzoru inwestorskiego i projektanta.

NAZWA I ADRES OBIEKTU BUDOWLANEGO:	BUDOWA BOISK WIELOFUNKCYJNYCH WRAZ Z ZAGOSPODAROWANIEM TERENU PRZY SZKOLE PODSTAWOWEJ NR 6 W PUĞAWACH, UL. NIEMCEWICZA 4, DZ. NR 427/3, 427/6, 3221/2			MARKA.ARCHITEKCI s.c. Janusz GŃsiorowski, Tomasz KozğowskiŃ 24-100 Puğawy, ul. Kruka 2 Tel. 81 565 17 97; 81 886 59 36	
TYTUĞ RYSUNKU:	System Telewizji Dozorowej Widoki Szaf				
BRANŻA:	ARCHITEKTURA	NR UPR.:	DATA:	PODPIS:	PROJEKT BUDOWLANO -WYKONAWCZY
PROJEKTANT:	mgr inŻ Jarosğaw MŃka	LUB/0215/ZHOT/07	08.2017		
SPRAWDZAJĄCY:	mgr inŻ Marek Brzostek	589/Lb/88	08.2017		SKALA: 1:10
OPRACOWAĞ					NR RYS.: 2.