

**UCHWAŁA NR XXIV/195/26
RADY MIASTA PUŁAWY**

z dnia 18 marca 2026 r.

**w sprawie przystąpienia do sporządzenia miejscowego planu zagospodarowania przestrzennego miasta
Puławy dla terenu położonego przy ul. Norwida i dla terenu położonego przy ul. Norblina**

Na podstawie art. 18 ust. 2 pkt 5 ustawy z dnia 8 marca 1990 r. o samorządzie gminnym (Dz. U. z 2025 r. poz. 1153, 1436) oraz art. 14 ust. 1, 2 i 4 ustawy z dnia 27 marca 2003 r. o planowaniu i zagospodarowaniu przestrzennym (Dz. U. z 2024 r. poz. 1130, z późn. zm.^[1]) - Rada Miasta Puławy uchwala, co następuje:

§ 1.

Przystępuje się do sporządzenia miejscowego planu zagospodarowania przestrzennego miasta Puławy dla terenu położonego przy ul. Norwida i dla terenu położonego przy ul. Norblina.

§ 2.

Granice opracowania planu miejscowego przedstawiają załączniki graficzne (Załącznik nr 1 i Załącznik nr 2) do niniejszej uchwały.

§ 4.

Wykonanie uchwały powierza się Prezydentowi Miasta Puławy.

§ 5.


Uchwała wchodzi w życie z dniem podjęcia.


Przewodniczący Rady Miasta
Puławy

Mariusz Wicik


^[1] Zmiany tekstu jednolitego wymienionej ustawy zostały ogłoszone w Dz. U. z 2024 r. poz. 1907 i 1940, z 2025 r. poz. 527, 680, 1668 i 1847 oraz z 2026 r. poz. 24.


Załącznik nr 1 do Uchwały
Nr XXIV/195/26
Rady Miasta Puławy
z dnia 18 marca 2026 r.
Skala 1:1000

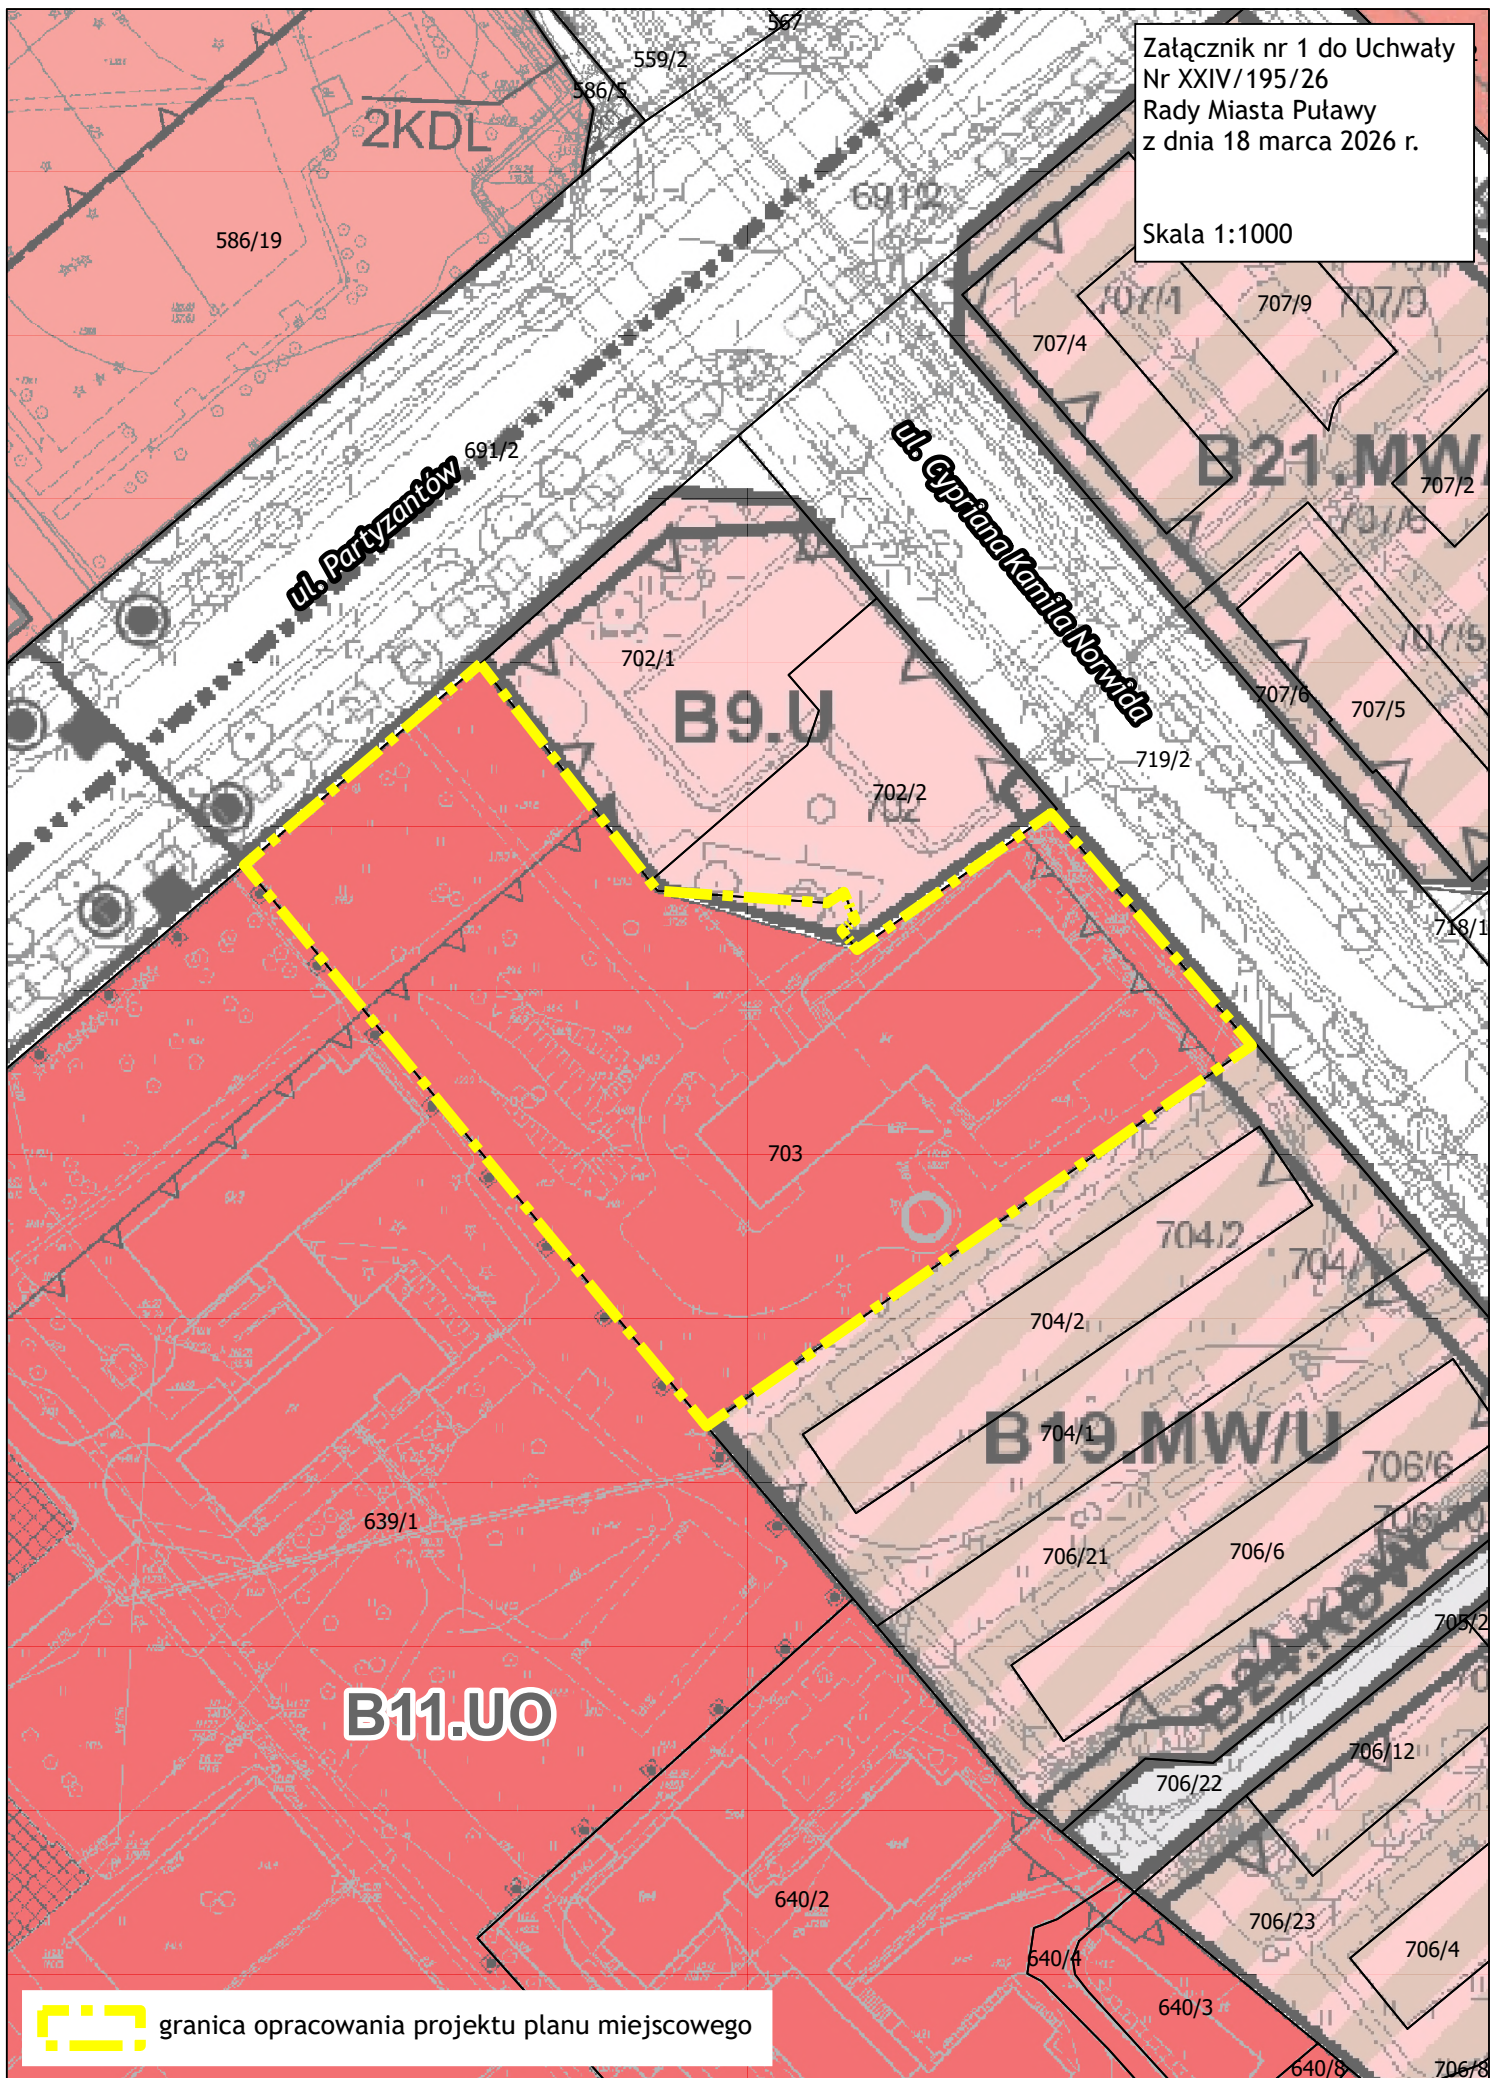

 granica opracowania projektu planu miejscowego

Załącznik nr 2 do Uchwały
Nr XXIV/195/26
Rady Miasta Puławy
z dnia 18 marca 2026 r.
Skala 1:1000

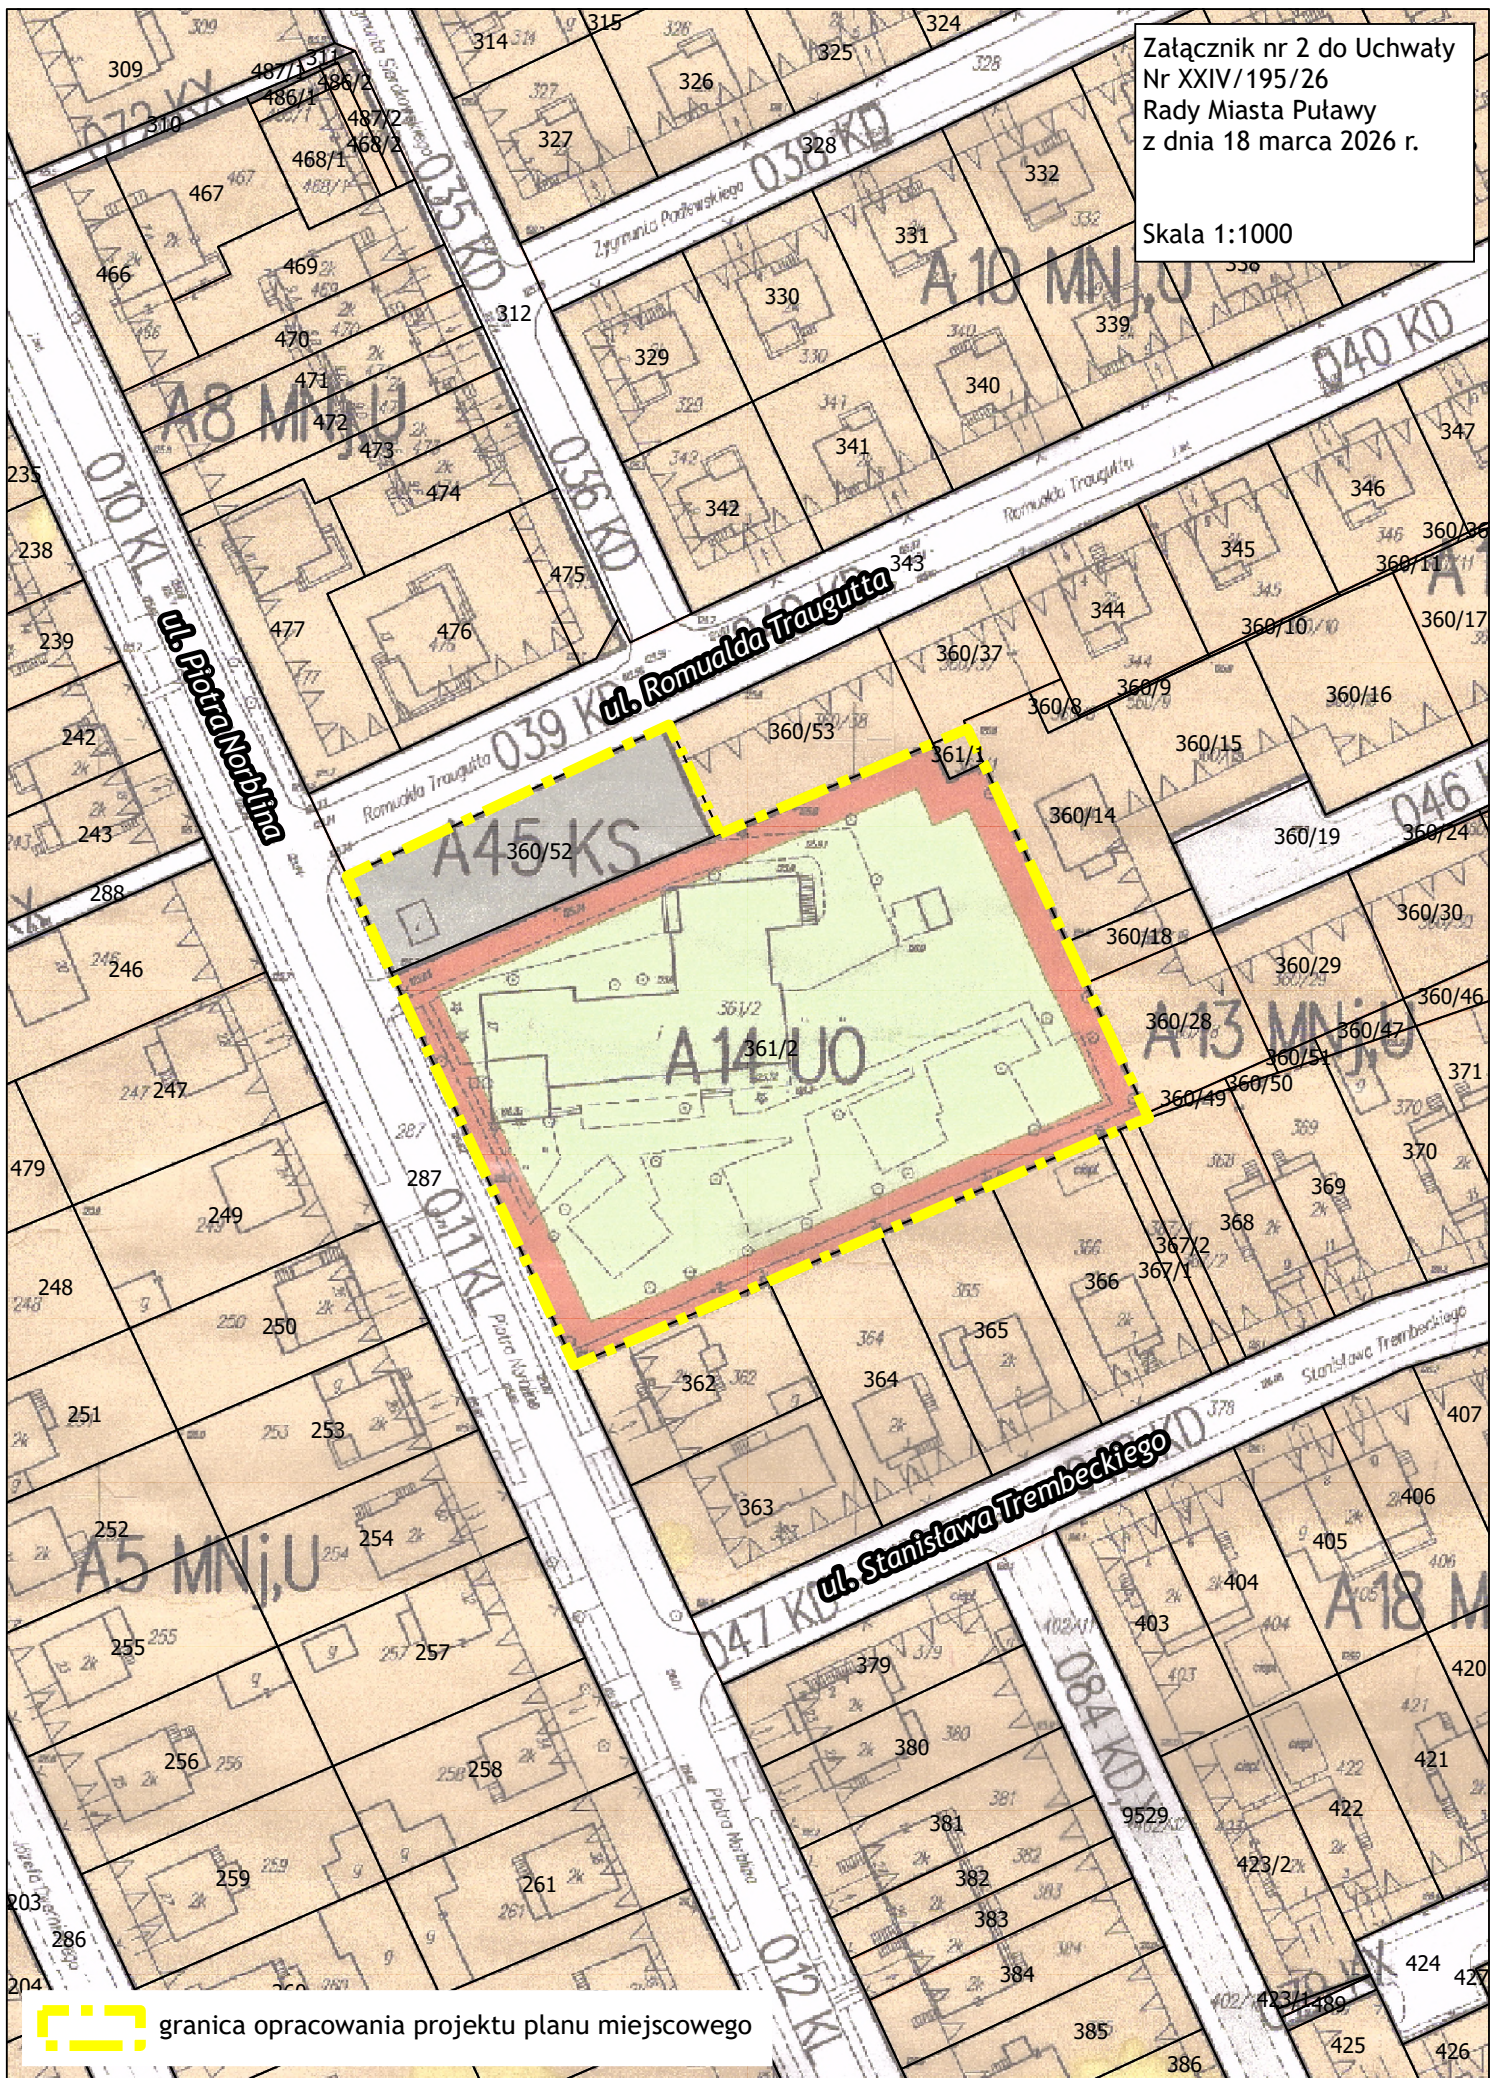

 granica opracowania projektu planu miejscowego