



# MIEJSCOWY PLAN ZAGOSPODAROWANIA PRZESTRZENNEGO GMINY MIASTO PUŁAWY "GOŚCIŃCZYK"


WYRYS ZE STUDIUM UWARUNKOWAŃ I KIERUNKÓW ZAGOSPODAROWANIA PRZESTRZENNEGO GMINY MIASTO PUŁAWY  
 przyjętego uchwałą Nr XXII/225/20 Rady Miasta Puławy z dnia 24 września 2020 r.

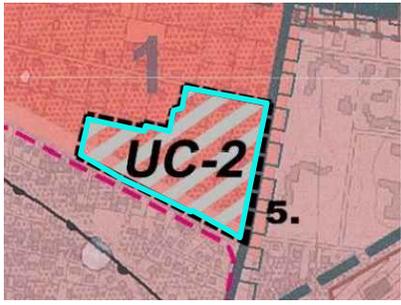

- granica obszaru objętego planem
- la - strefa śródmieścia miasta
- lb - strefa centrum miasta
- tereny rozmieszczenia obiektów o powierzchni sprzedaży powyżej 2000 m<sup>2</sup>
- granica obszaru objętego zmianą studium
- numer obszaru objętego zmianą studium
- stanowisko archeologiczne nr AZP 74-76/88-18
- drogi o znaczeniu lokalnym, realizujące powiązania w skali miasta i powiatu, pełniące funkcję podstawowego układu komunikacyjnego miasta (docelowe klasy drogi zbiorczej i lokalne)
- trasy rowerowe
- REJONY KONCENTRACJI USŁUG**
- publicznych i centrowców o znaczeniu ogólnomiejskim
- w pierzejach ulic
- strefa złożonych warunków gruntowo-wodnych

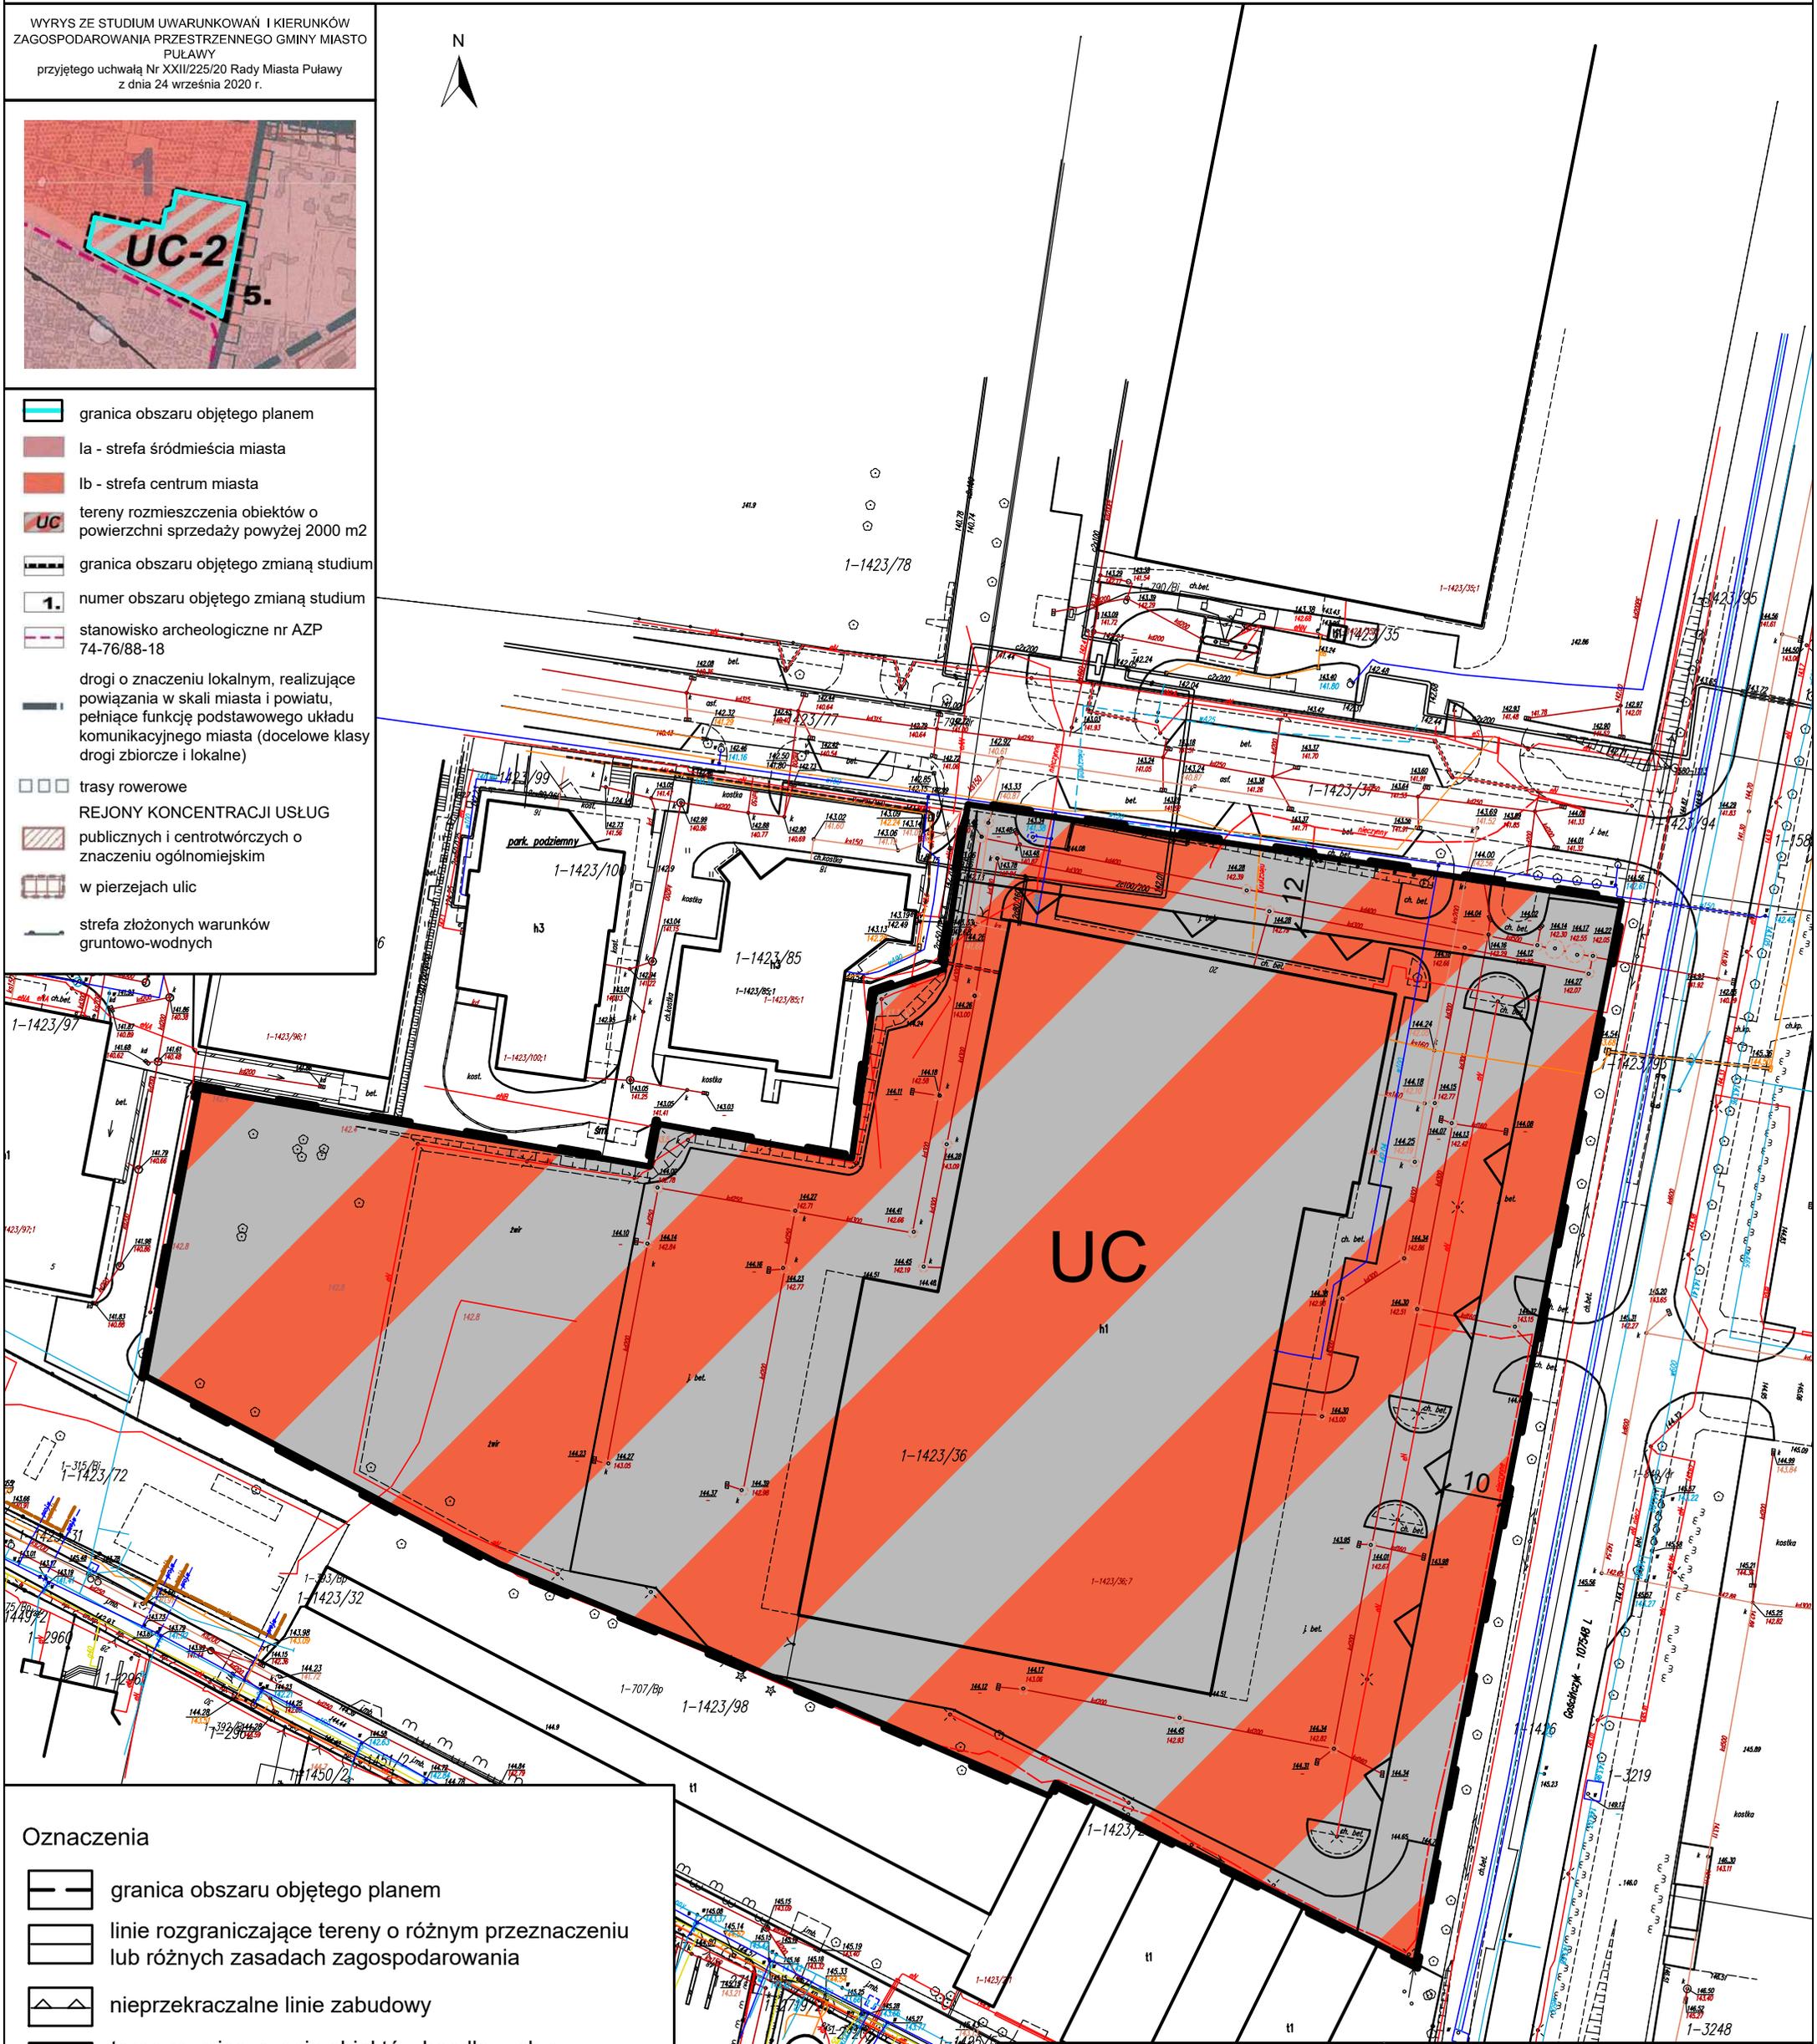

- Oznaczenia**
- granica obszaru objętego planem
  - linie rozgraniczające tereny o różnym przeznaczeniu lub różnych zasadach zagospodarowania
  - nieprzekraczalne linie zabudowy
  - teren rozmieszczenia obiektów handlowych o powierzchni sprzedaży powyżej 2000 m<sup>2</sup>

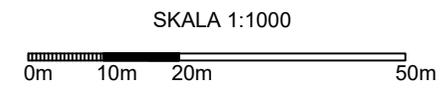

**API** Sp. z o.o.  
 architektura, planowanie, inwestycje  
 60-792 Poznań, ul. Wojskowa 6/B6  
 tel. 61 2230908, e-mail biuro@apispzo.pl