


MIEJSCOWY PLAN ZAGOSPODAROWANIA PRZESTRZENNEGO GMINY MIASTO PUŁAWY "KOŚCIUSZKI 5"



WYRYS ZE STUDIUM UWARUNKOWAŃ I KIERUNKÓW ZAGOSPODAROWANIA PRZESTRZENNEGO GMINY MIASTO PUŁAWY przyjętego uchwałą Nr XXII/225/20 Rady Miasta Puławy z dnia 24 września 2020 r.




- granica obszaru objętego planem
- Ia - strefa śródmieścia miasta
- drogi o znaczeniu lokalnym, realizujące powiązania w skali miasta i powiatu, pełniące funkcję podstawowego układu komunikacyjnego miasta (docelowe klasy dróg zbiorczej i lokalnej)
- trasy rowerowe
- REJONY KONCENTRACJI USŁUG**
- publicznych i centrowalnych o znaczeniu ogólnomiejskim
- w pierzejach ulic

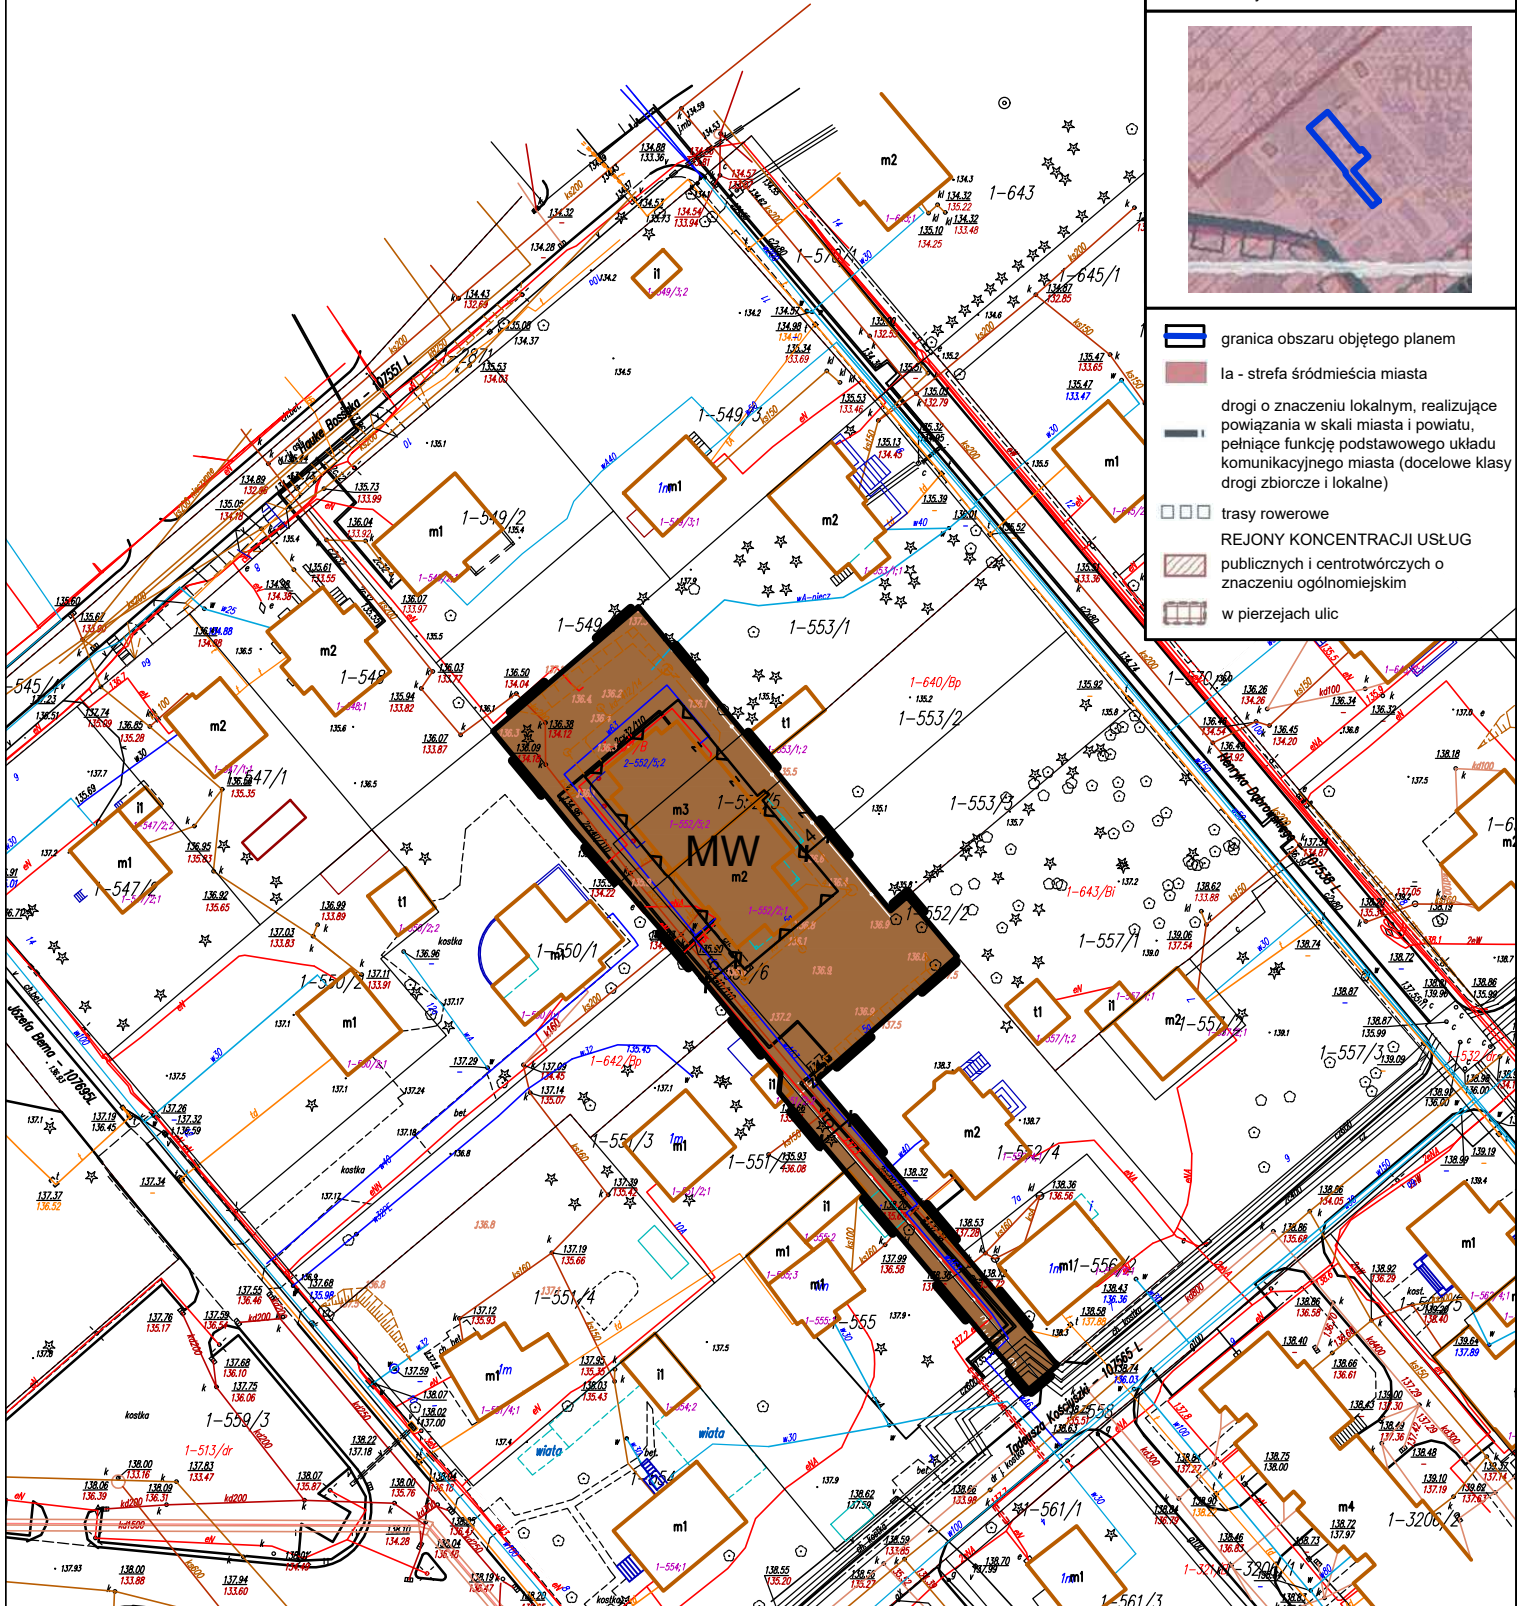

Oznaczenia

- granica obszaru objętego planem
- linie rozgraniczające tereny o różnym przeznaczeniu lub różnych zasadach zagospodarowania
- nieprzekraczalne linie zabudowy
- teren zabudowy mieszkaniowej wielorodzinnej

SKALA 1:1000

 

API Sp. z o.o.
architektura, planowanie, inwestycje
60-792 Poznań, ul. Wojskowa 6/B6
tel. 61 2230908, e-mail biuro@apispoo.pl