


MIEJSCOWY PLAN ZAGOSPODAROWANIA PRZESTRZENNEGO GMINY MIASTO PUŁAWY OBSZARU POŁOŻONEGO U ZBIEGU ULIC WOJSKA POLSKIEGO I LUBELSKIEJ

ZACŁĄCZNIK NR 1 DO UCHWAŁY NR RADY MIASTA PUŁAWY Z DNIA 2022r.

SKALA 1:1000

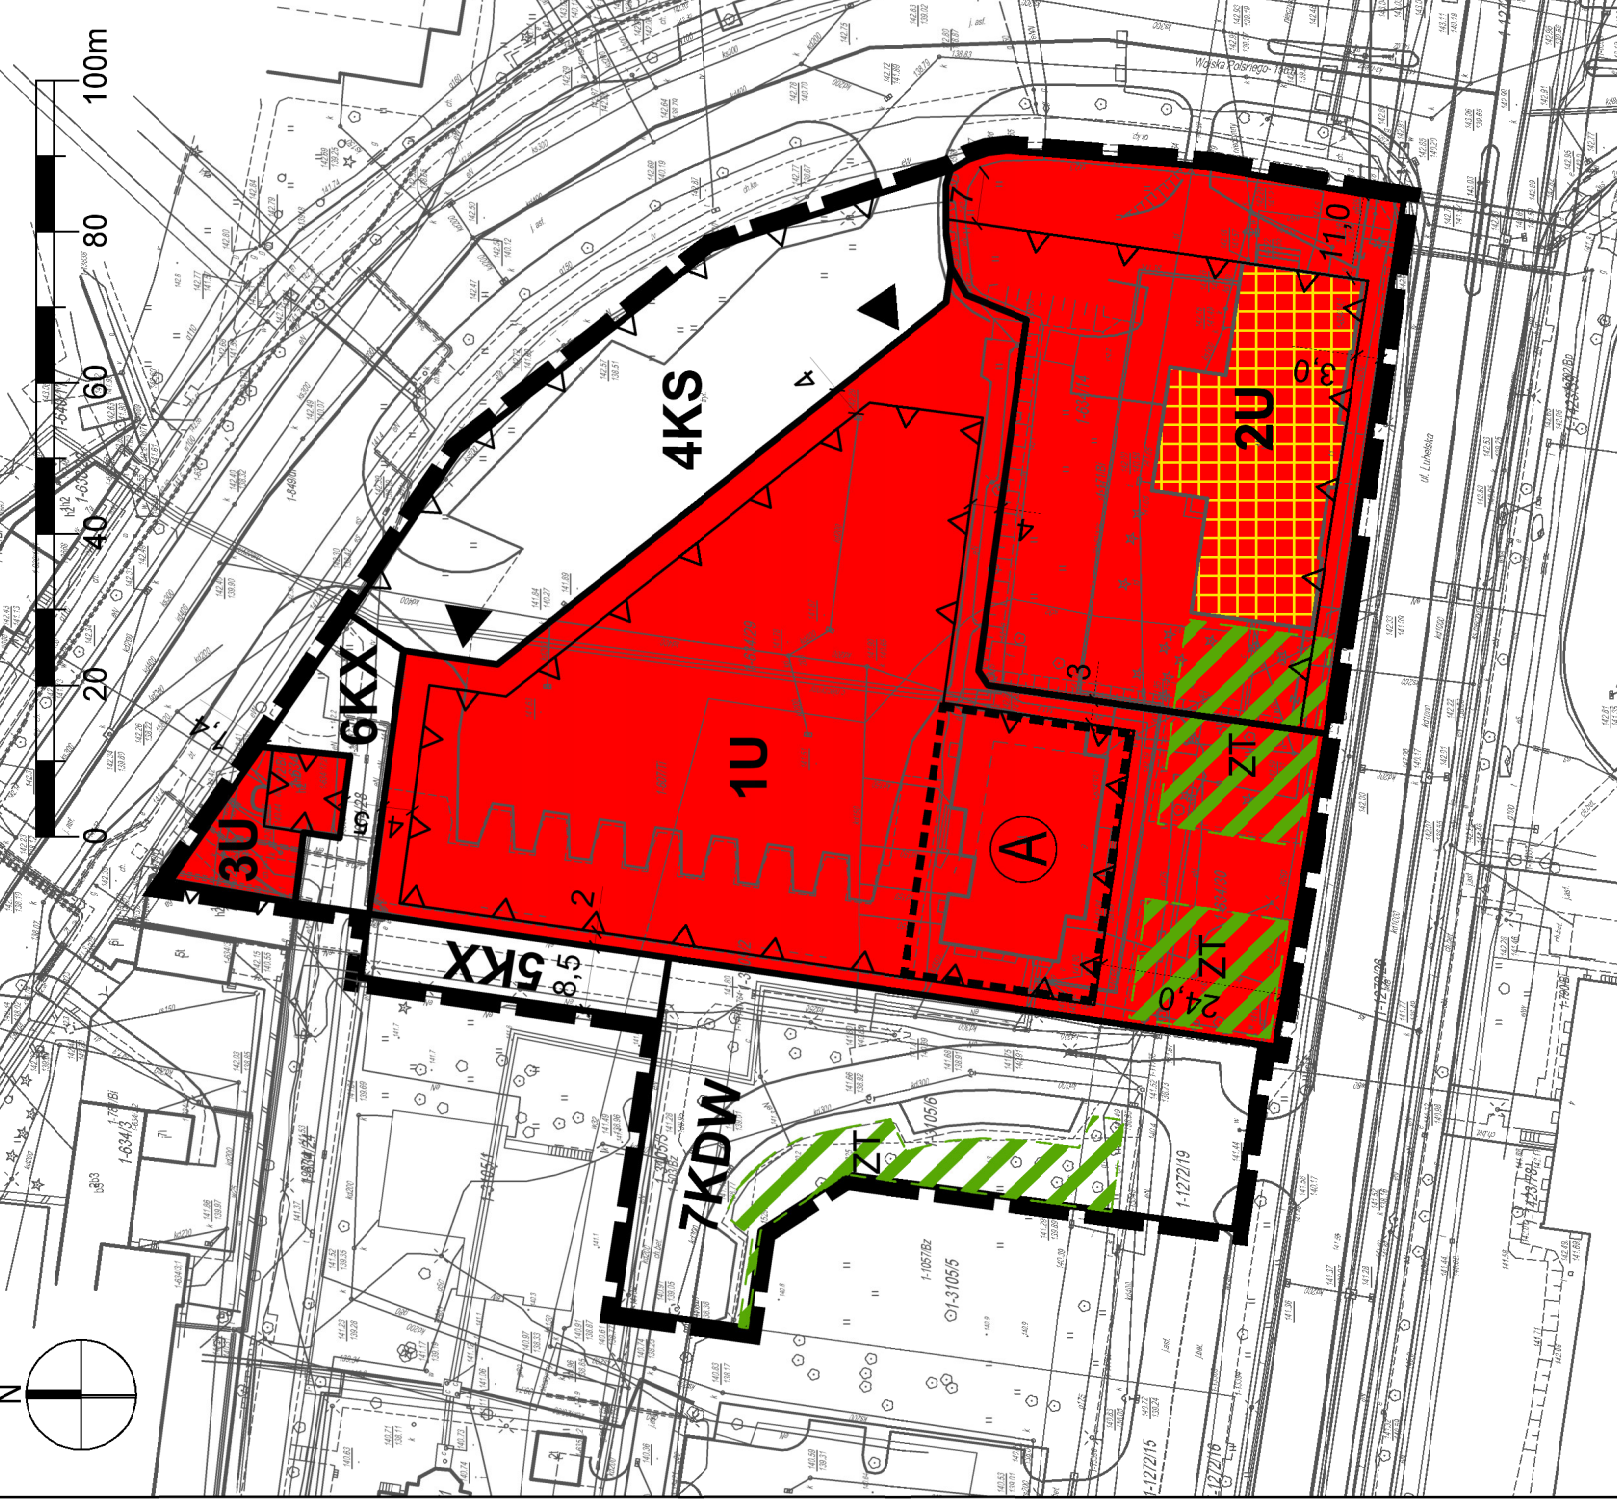

LEGENDA

	granica obszaru objętego planem
	linia rozgraniczająca tereny o różnym przeznaczeniu i różnych zasadach zagospodarowania
	nieprzekraczalna linia zabudowy
U	tereny zabudowy usługowej
KS	tereny obsługi komunikacji - przystanek przesiadkowy
KDW	tereny dróg wewnętrznych
KX	tereny wydzielonych ciągów pieszych
	obszar zieleni towarzyszącej - wydzielenie wewnętrzne w ramach funkcji podstawowej
	strefa wysokości zabudowy - A
	główny zjazd na działkę
	budynki wpisane do gminnej ewidencji zabytków
	wymiary w metrach

WYRYS ZE STUDIUM UWARUNKOWAŃ I KIERUNKÓW ZAGOSPODAROWANIA PRZESTRZENNEGO GMINY MIASTA PUŁAWY



STREFY FUNKCJONALNO - PRZESTRZENNE

- la - STREFA ŚRÓDMIEŚCIA MIASTA
- lb - STREFA CENTRUM MIASTA



DWORZEC KOMUNIKACJI AUTOBUSOWEJ WSKAZANY DO PRZENIESIENIA

- granica obszaru objętego planem