

MIEJSCOWY PLAN ZAGOSPODAROWANIA PRZESTRZENNEGO GMINY MIASTO PUŁAWY OBSZARU POŁOŻONEGO U ZBIEGU ULIC WOJSKA POLSKIEGO I LUBELSKIEJ

ZAŁĄCZNIK NR 1 DO UCHWAŁY NR RADY MIASTA PUŁAWY Z DNIA 2022r.


SKALA 1:1000



LEGENDA

| | | | |
|--|---|--|---|
| | granica obszaru objętego planem | | budynek wpisany do gminnej ewidencji zabytków |
| | linia rozgraniczająca tereny o różnym przeznaczeniu i różnych zasadach zagospodarowania | | wymiary w metrach |
| | nieprzekraczalna linia zabudowy | | |
| | obowiązująca linia zabudowy | | |
| | tereny zabudowy usługowej | | |
| | tereny obsługi komunikacji - przystanek przesiadkowy | | |
| | tereny placów | | |
| | tereny dróg wewnętrznych | | |
| | tereny wydzielonych ciągów pieszych | | |
| | obszar zieleni towarzyszącej - wydzielenie wewnętrzne w ramach funkcji podstawowej | | |
| | strefa lokalizacji usług w parterze budynku, dostępnych z poziomu terenu | | |
| | główny zjazd na działkę | | |

WYRYS ZE STUDIUM UWARUNKOWAŃ I KIERUNKÓW ZAGOSPODAROWANIA PRZESTRZENNEGO GMINY MIASTA PUŁAWY

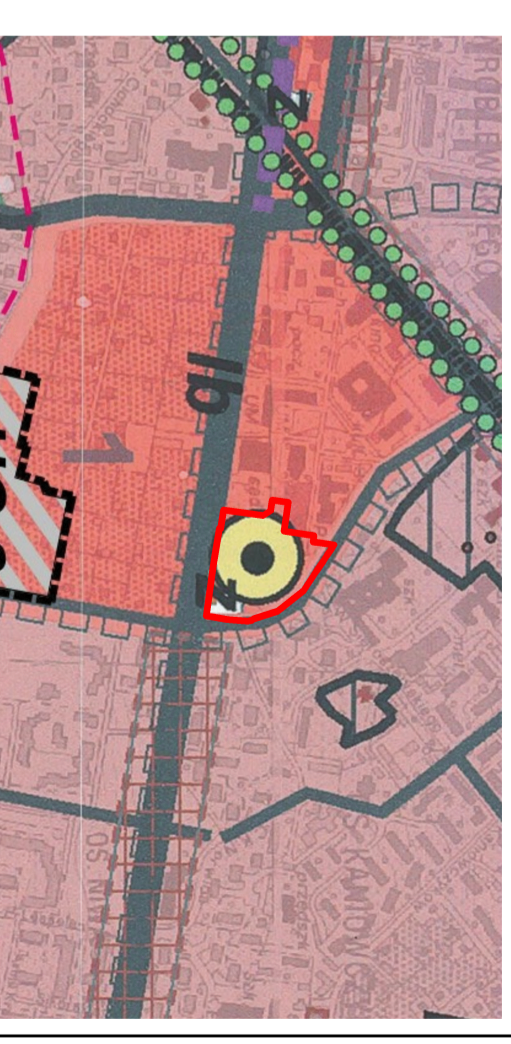

STREFY FUNKCJONALNO - PRZESTRZENNE

- 1a - STREFA ŚRÓDMIEŚCIA MIASTA
- 1b - STREFA CENTRUM MIASTA



DWORZEC KOMUNIKACJI AUTOBUSOWEJ
WSKAZANY DO PRZENIESIENIA

- granica obszaru objętego planem