




# MIEJSCOWY PLAN ZAGOSPODAROWANIA PRZESTRZENNEGO MIASTA PUŁAWY NA OBSZARZE OSIEDLA WŁOSTOWICE

## SEKTOR F, G, H – CZĘŚĆ 3

ZAŁĄCZNIK NR 1

SKALA 1:1000

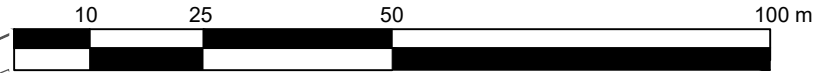

układ współrzędnych:  
PL-2000 strefa 7  
źródło pochodzenia użytego  
materiału państwowego  
zasobu geodezyjnego  
i kartograficznego: Starosta  
Powiatu Puławskiego

- granica obszaru objętego planem
- linia rozgraniczająca tereny o różnym przeznaczeniu lub różnych zasadach zagospodarowania
- nieprzekraczalna linia zabudowy
- granica terenu ochrony bezpośredniej komunalnego ujęcia wody podziemnej „Włostowice” w Puławach
- wymiar w metrach

- |     |   |
|-----|---|
| MNW | teren zabudowy mieszkaniowej jednorodzinnej wolnostojącej |
| MW  | teren zabudowy mieszkaniowej wielorodzinnej               |
| KDL | teren drogi lokalnej                                      |
| KDD | teren drogi dojazdowej                                    |
| KR  | teren komunikacji drogowej wewnętrznej                    |
| ZP  | teren zieleni urządzonej                                  |

WYRYS ZE STUDIUM UWARUNKOWAŃ I KIERUNKÓW ZAGOSPODAROWANIA PRZESTRZENNEGO GMINY MIASTO PUŁAWY



granica obszaru objętego planem

### ZMIANA STUDIUM UWARUNKOWAŃ I KIERUNKÓW ZAGOSPODAROWANIA PRZESTRZENNEGO GMINY MIASTO PUŁAWY

#### STREFY FUNKCJONALNO - PRZESTRZENNE

- IVa - STREFA ZABUDOWY MIESZKANIOWEJ
- VII - STREFA ZIELENI LEŚNEJ I ZIELENI PUBLICZNEJ
- OBSZARY STRATEGICZNE DLA ROZWOJU MIASTA DO OBJĘCIA MIEJSCOWYMI PLANAMI ZAGOSPODAROWANIA PRZESTRZENNEGO

#### KIERUNKI ROZWOJU KOMUNIKACJI

- ISTN.
- PROJ.
- DRUGI O ZNACZENIU LOKALNYM, REALIZUJĄCE POWIĄZANIA WSKALI MIASTA I POWIATU, PEŁNIĄCE FUNKCJĘ PODSTAWOWEGO UKŁADU KOMUNIKACYJNEGO MIASTA (DOCELOWE KLASY DRUGI ZBIORCZE I LOKALNE)

#### KIERUNKI OCHRONY ŚRODOWISKA KULTUROWEGO

- KORYTARZE POWIĄZAŃ PRZYRODNICZYCH O ZNACZENIU LOKALNYM

#### TERENY WYMAGAJĄCE SZCZEGÓLNEGO SPOSOBU ZAGOSPODAROWANIA

- STREFA WEWNĘTRZNA POŚREDNIEJ OCHRONY UJĘĆ WODY
- STREFA ZEWNĘTRZNA POŚREDNIEJ OCHRONY UJĘĆ WODY
- STREFA ZŁOŻONYCH WARUNKÓW GRUNTOWO - WODNYCH