



MIEJSCOWY PLAN ZAGOSPODAROWANIA PRZESTRZENNEGO MIASTA PUŁAWY NA OBSZARZE OSIEDLA WŁOSTOWICE

SEKTOR F, G, H – CZĘŚĆ 3

ZAŁĄCZNIK NR 2

SKALA 1:1000



układ współrzędnych:
PL-2000 strefa 7
źródło pochodzenia użytego
materiału państwowego
zasobu geodezyjnego
i kartograficznego: Starosta
Powiatu Puławskiego

WYRYS ZE STUDIUM UWARUNKOWAŃ I KIERUNKÓW ZAGOSPODAROWANIA PRZESTRZENNEGO GMINY MIASTO PUŁAWY



ZMIANA STUDIUM UWARUNKOWAŃ I KIERUNKÓW ZAGOSPODAROWANIA PRZESTRZENNEGO GMINY MIASTO PUŁAWY

- STREFY FUNKCJONALNO - PRZESTRZENNE**
- IVa - STREFA ZABUDOWY MIESZKANIOWEJ
 - IX - STREFA UPRAW ROLNICZYCH
 - OBSZARY, DLA KTÓRYCH STUDIUM USTALA OBOWIĄZEK OPRACOWANIA MIEJSCOWYCH PLANÓW ZAGOSPODAROWANIA PRZESTRZENNEGO - ZMIANY STUDIUM
- KIERUNKI ROZWOJU KOMUNIKACJI**
- ISTN - POZOSTAŁE DROGI GŁÓWNEGO UKŁADU KOMUNIKACYJNEGO MIASTA (DOCELOWE KLASY DROGI GŁÓWNE I ZBIORCZE)
 - PROJ - TRASY ROWEROWE
- KIERUNKI OCHRONY ŚRODOWISKA KULTUROWEGO**
- OBIEKTY I OBSZARY WPISANE DO REJESTRU WKZ
 - HISTORYCZNE SZPALERY DRZEW DO ZACHOWANIA I ODBUDOWY


KIERUNKI OCHRONY ŚRODOWISKA PRZYRODNICZEGO

- GRANICE OTULINY KAZIMIERSKIEGO PARKU KRAJOBRAZOWEGO
- KORYTARZE POWIAZAN PRZYRODNICZYCH O ZNACZENIU PONADLOKALNYM

TERENY WYMAGAJĄCE SZCZEGÓLNEGO SPOSOBU ZAGOSPODAROWANIA

- STREFA POTENCJALNEGO ZAGROZENIA POWODZIĄ
- STREFA ZEWNĘTRZNA POŚREDNIEJ OCHRONY UJEĆ WODY

granica obszaru objętego planem

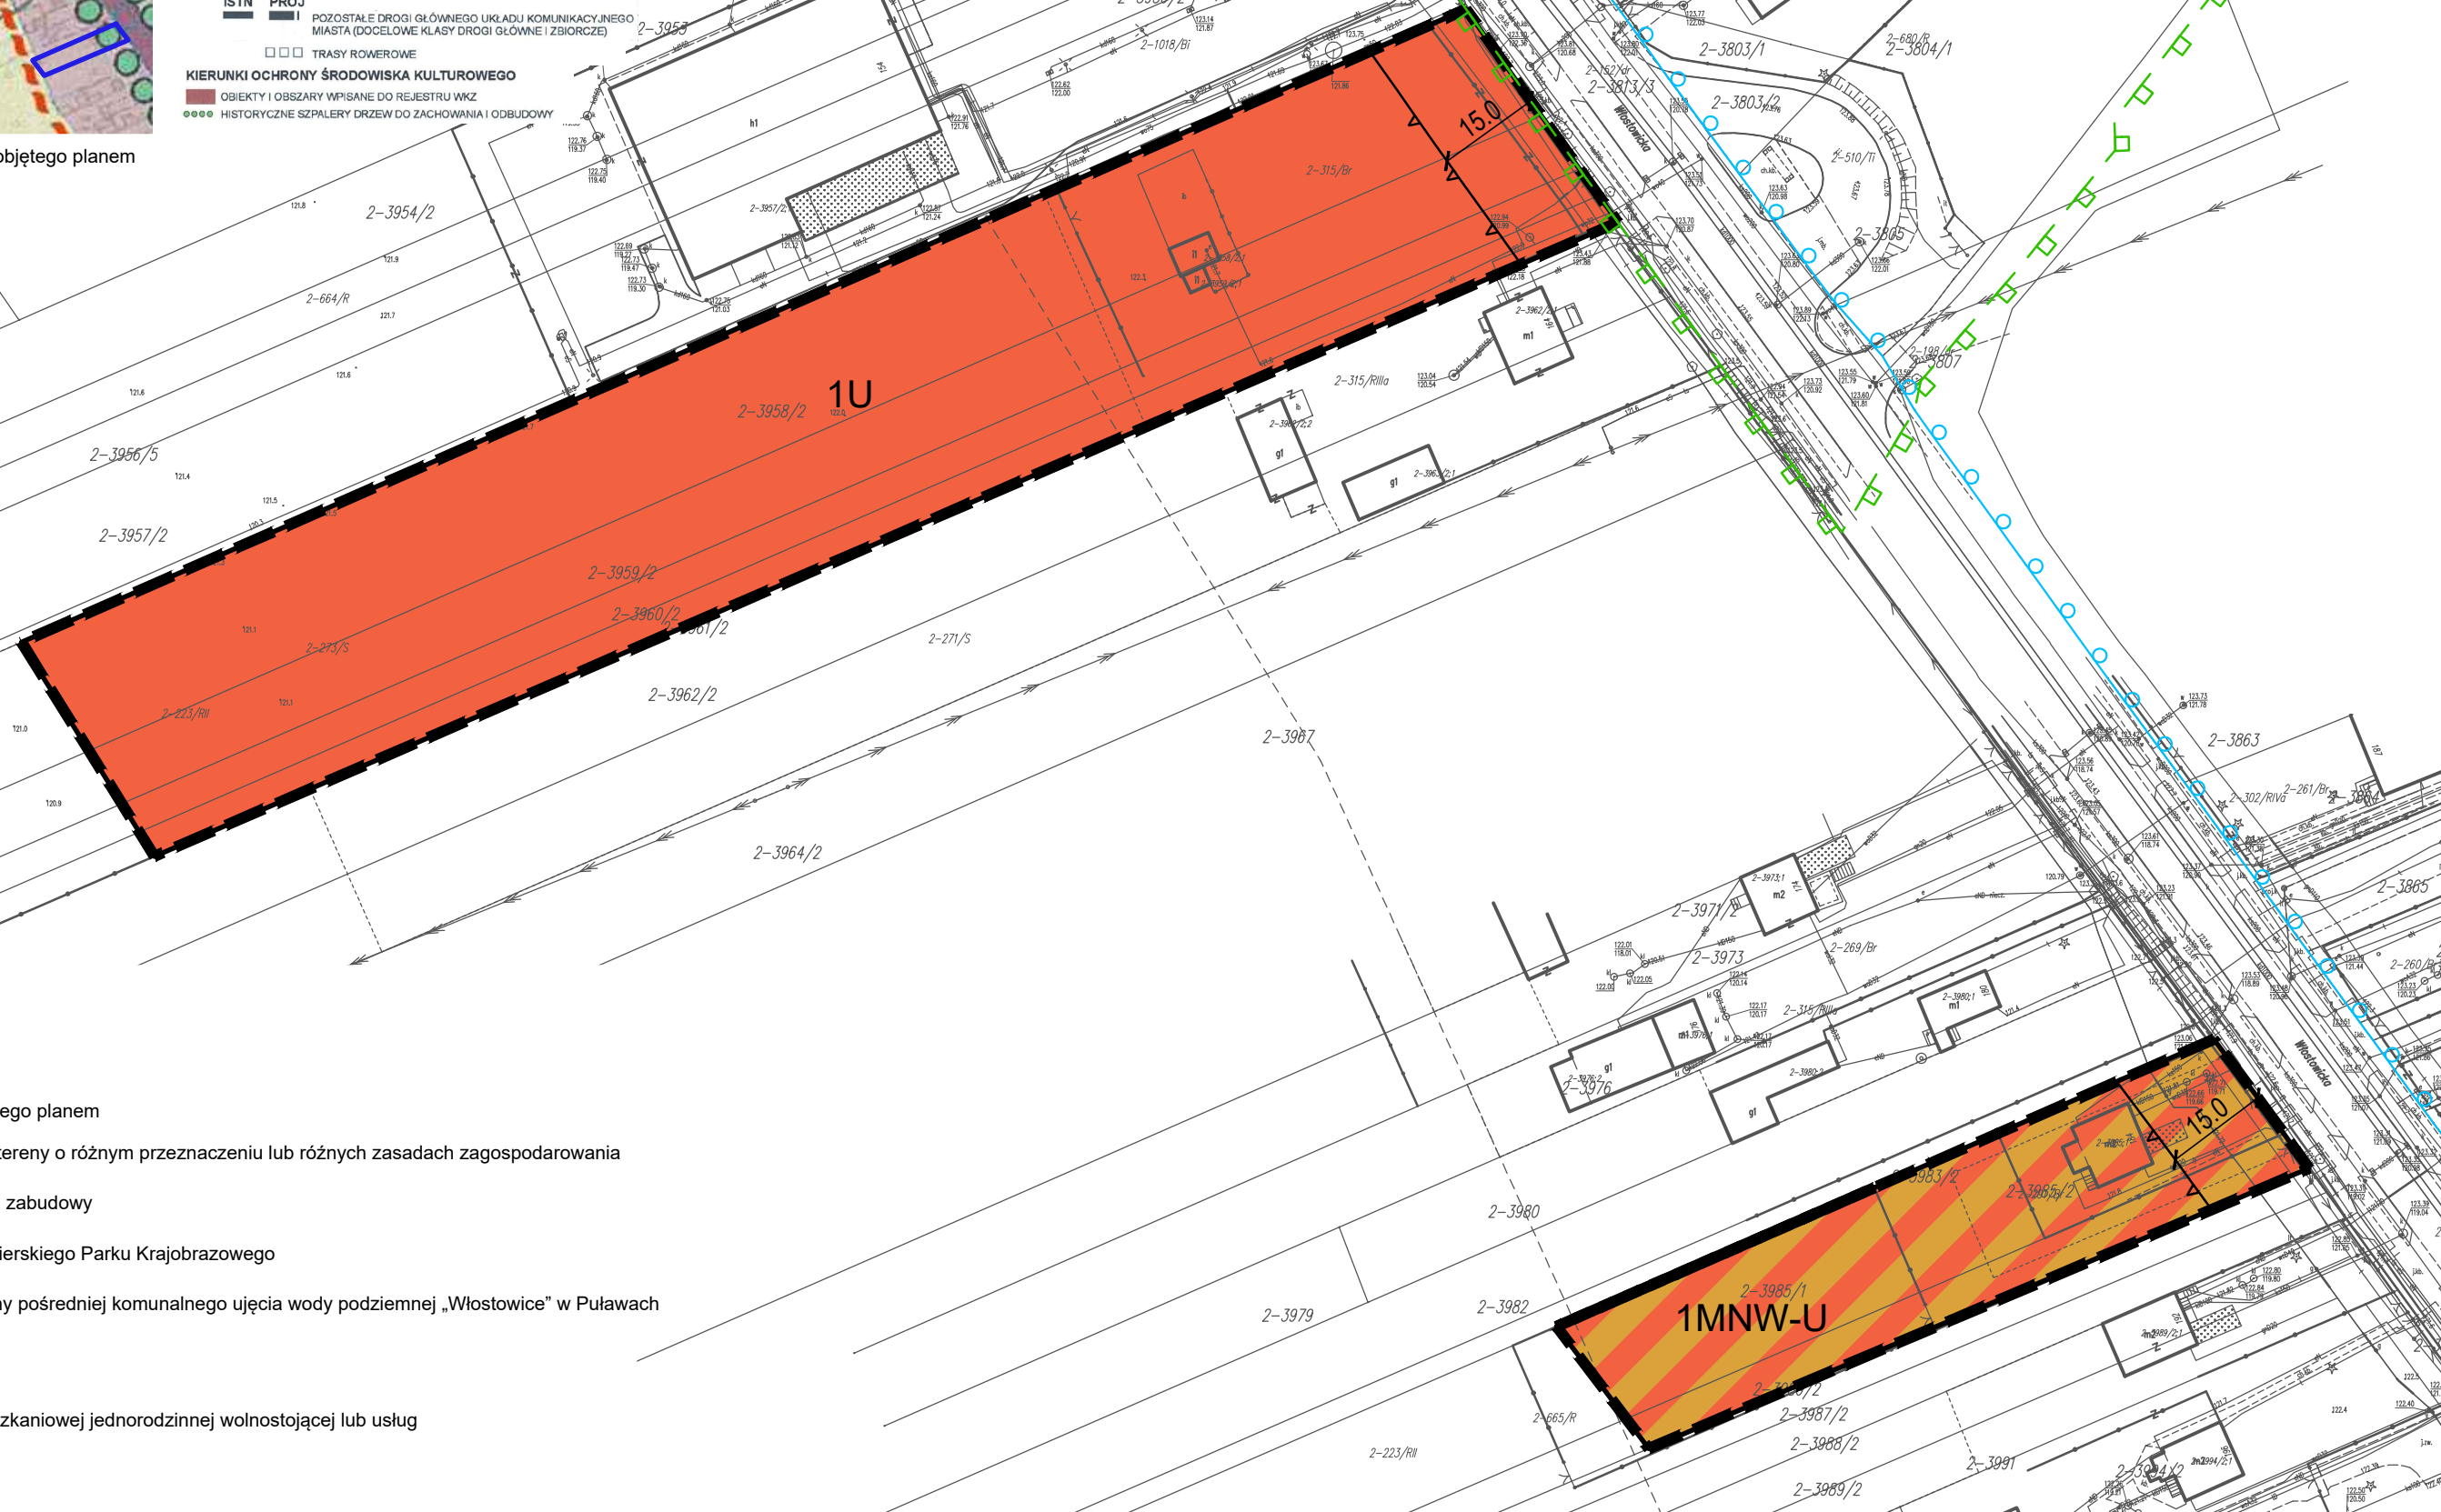

LEGENDA

- granica obszaru objętego planem
- linia rozgraniczająca tereny o różnym przeznaczeniu lub różnych zasadach zagospodarowania
- nieprzekraczalna linia zabudowy
- granica otuliny Kazimierskiego Parku Krajobrazowego
- granica terenu ochrony pośredniej komunalnego ujęcia wody podziemnej „Włostowice” w Puławach
- 15.0 wymiar w metrach
- MNW-U teren zabudowy mieszkaniowej jednorodzinnej wolnostojącej lub usług
- U teren usług