


MIEJSCOWY PLAN ZAGOSPODAROWANIA PRZESTRZENNEGO MIASTA PUŁAWY

ZAŁĄCZNIK NR 1 DO UCHWAŁY NR.....RADY MIASTA PUŁAWY Z DNIA.....
- RYSUNEK PROJEKTU PLANU MIEJSCOWEGO
ETAP WYŁOŻENIA DO PUBLICZNEGO WGLĄDU

TERENU POŁOŻONEGO PRZY UL. LUBELSKIEJ

SKALA 1:1000

WYRYS ZE STUDIUM UWARUNKOWAŃ I KIERUNKÓW
ZAGOSPODAROWANIA PRZESTRZENNEGO PUŁAW
przyjętego uchwałą Nr XXII/225/20 Rady Miasta Puławy
z dnia 24 września 2020 roku

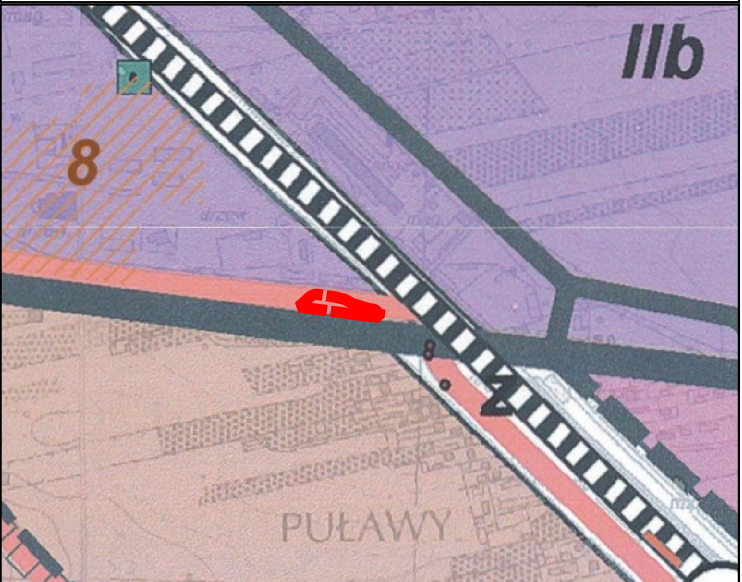

granica obszaru objętego
miejscowym planem zagospodarowania przestrzennego

LEGENDA

STREFY FUNKCJONALNO - PRZESTRZENNE

- IIb - STREFA DZIAŁALNOŚCI GOSPODARCZEJ
Z UDZIAŁEM TERENÓW PRZEMYSŁOWYCH
- IVa - STREFA ZABUDOWY MIESZKANIOWEJ
- 4 - OBSZARY STRATEGICZNE DLA ROZWOJU MIASTA
DO OBJĘCIA MIEJSCOWYMI PLANAMI ZAGOSPODAROWANIA
PRZESTRZENNEGO

KIERUNKI ROZWOJU KOMUNIKACJI ISTN PROJ

DROGI O ZNACZENIU REGIONALNYM, REALIZUJĄCE POWIĄZANIA
W SKALI WOJEWÓDZTWA, PEŁNIĄCE FUNKCJĘ GŁÓWNYCH SZLAKÓW
KOMUNIKACYJNYCH MIASTA

DROGA KRAJOWA PRZEWIDZIANA DO ZMIANY
KATEGORII (DOCELOWA KLASA DROGA GŁÓWNA)

LINIE KOLEJOWE O ZNACZENIU KRAJOWYM

KIERUNKI OCHRONY ŚRODOWISKA KULTUROWEGO


STREFY KONSERWATORSKIEJ OCHRONY ARCHEOLOGICZNEJ

KIERUNKI OCHRONY ŚRODOWISKA PRZYRODNICZEGO

STANOWISKA CENNYCH ROŚLIN

LEGENDA

- Granica obszaru objętego planem miejscowym
- Linia rozgraniczająca tereny o różnym
przeznaczeniu
lub różnych zasadach zagospodarowania
- Nieprzekraczalna linia zabudowy
- Miejsce wskazania odległości
od linii rozgraniczającej tereny
- 1U- teren usług

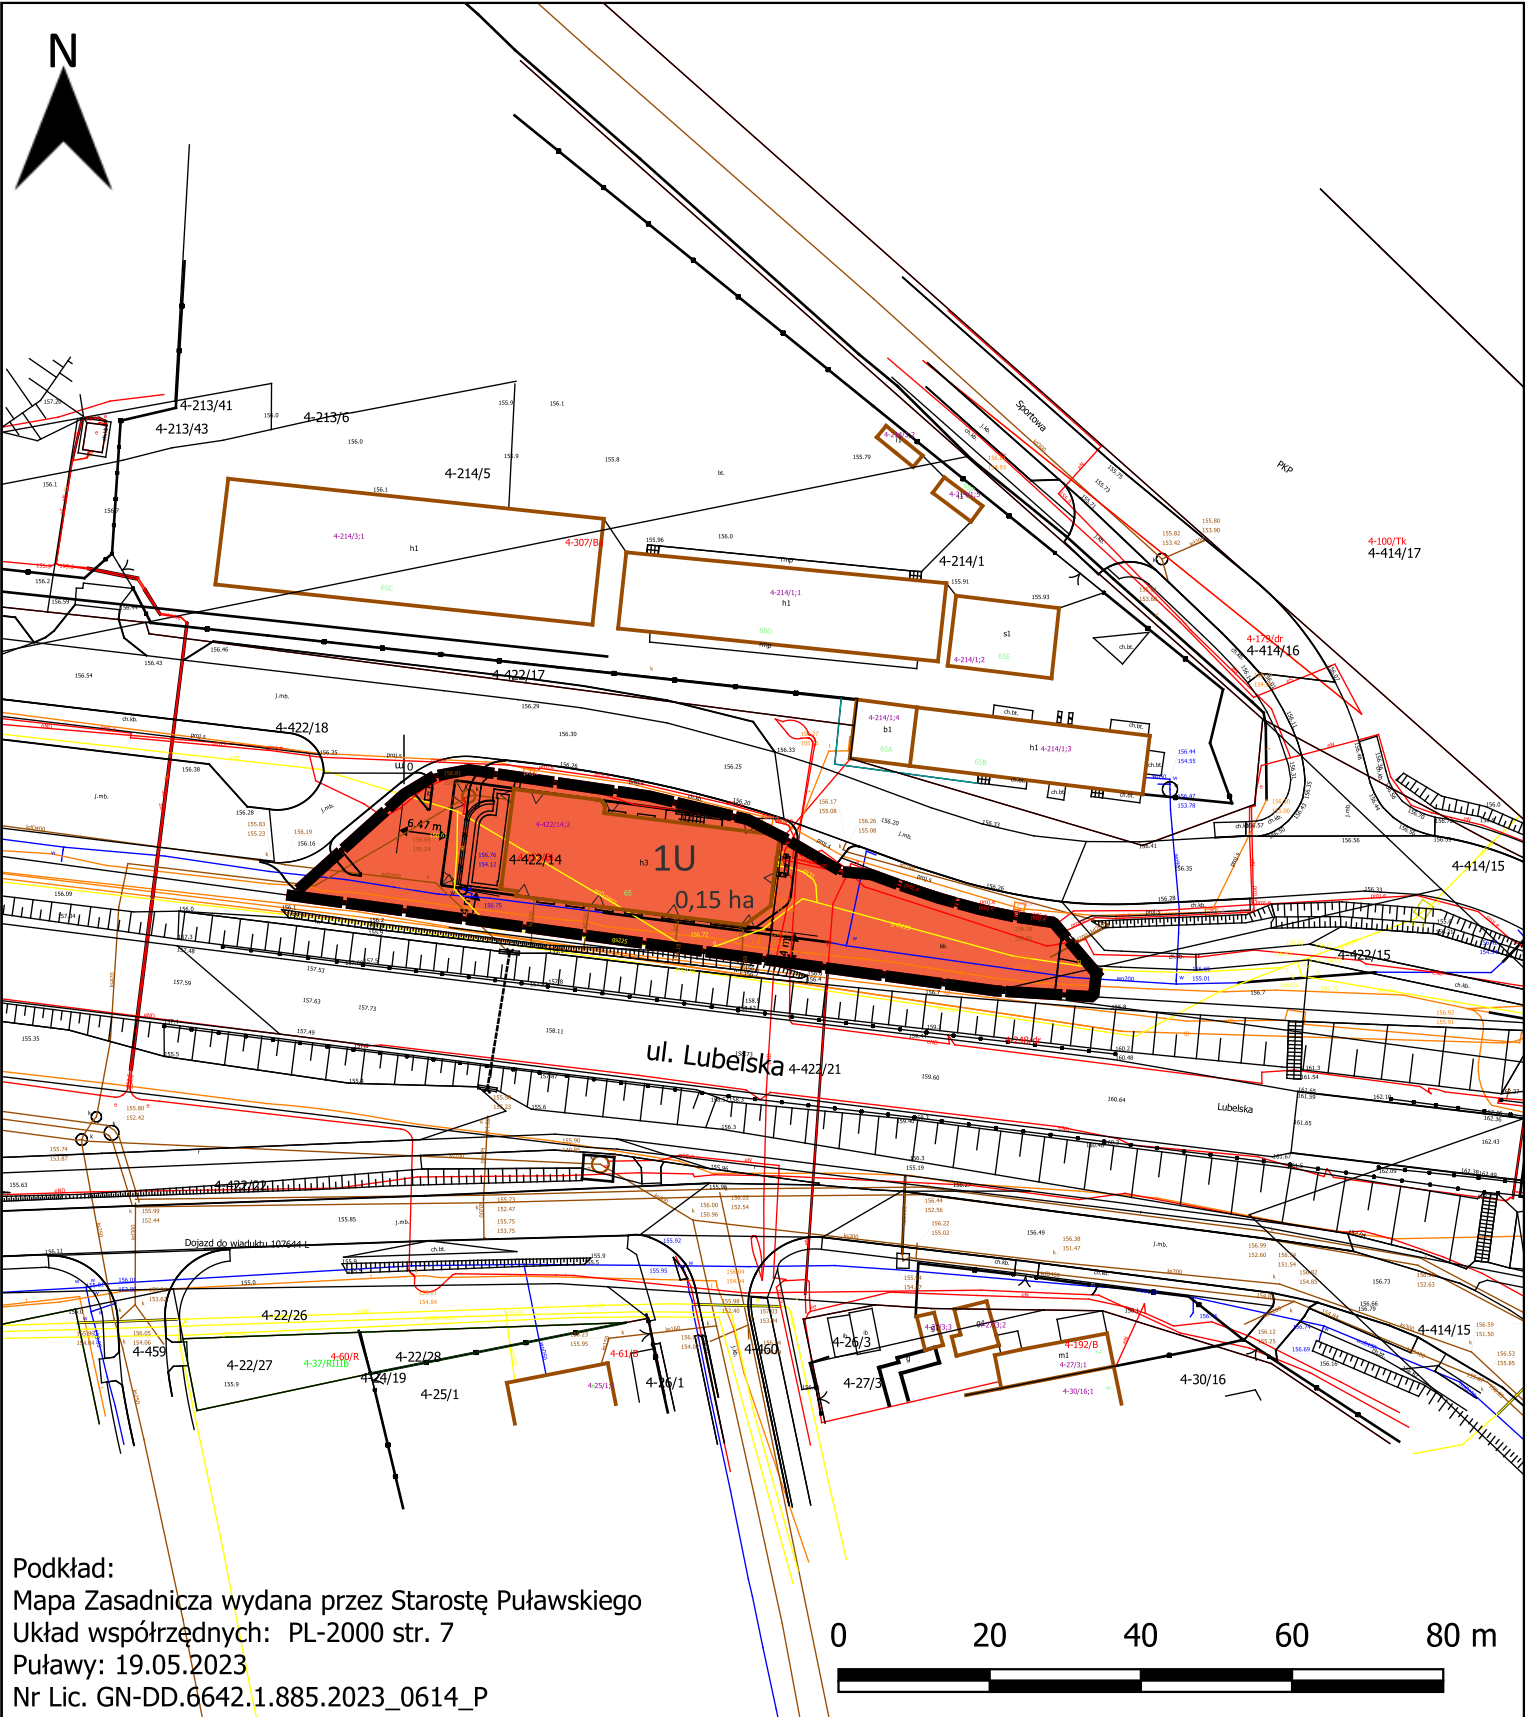

Podkład:
Mapa Zasadnicza wydana przez Starostę Puławskiego
Układ współrzędnych: PL-2000 str. 7
Puławy: 19.05.2023
Nr Lic. GN-DD.6642.1.885.2023_0614_P

