

**UCHWAŁA NR LII/471/22
RADY MIASTA PUŁAWY**

z dnia 24 listopada 2022 r.

**w sprawie przystąpienia do sporządzenia miejscowego planu zagospodarowania przestrzennego miasta
Puławy terenu położonego przy ul. Lubelskiej**

Na podstawie art. 18 ust. 2 pkt 5 ustawy z dnia 8 marca 1990 r. o samorządzie gminnym (Dz. U. z 2022 r. poz. 559, 583, 1005, 1079 i 1561) oraz art. 14 ust. 1, 2 i 4 ustawy z dnia 27 marca 2003 r. o planowaniu i zagospodarowaniu przestrzennym (Dz. U. z 2022 r. poz. 503, 1846 i 2185) Rada Miasta Puławy uchwała, co następuje:

§ 1.

Przystępuje się do sporządzenia miejscowego planu zagospodarowania przestrzennego miasta Puławy terenu położonego przy ul. Lubelskiej.

§ 2.

Obszar objęty projektem planu obejmuje działkę o nr ewid. 422/14 oraz fragmenty działek o nr ewid.: 422/15, 422/18 zgodnie z załącznikiem graficznym.

§ 3.

Integralną część uchwały stanowi załącznik graficzny przedstawiający granicę obszaru wskazanego do sporządzenia miejscowego planu zagospodarowania przestrzennego.

§ 4.

Wykonanie uchwały powierza się Prezydentowi Miasta Puławy.

§ 5.

Uchwała wchodzi w życie z dniem podjęcia.


Przewodnicząca Rady Miasta
Puławy

Bożena Krygier

Załącznik do Uchwały
Nr LII/471/22
Rady Miasta Puławy
z dnia 24 listopada 2022 r.



Skala 1:1000

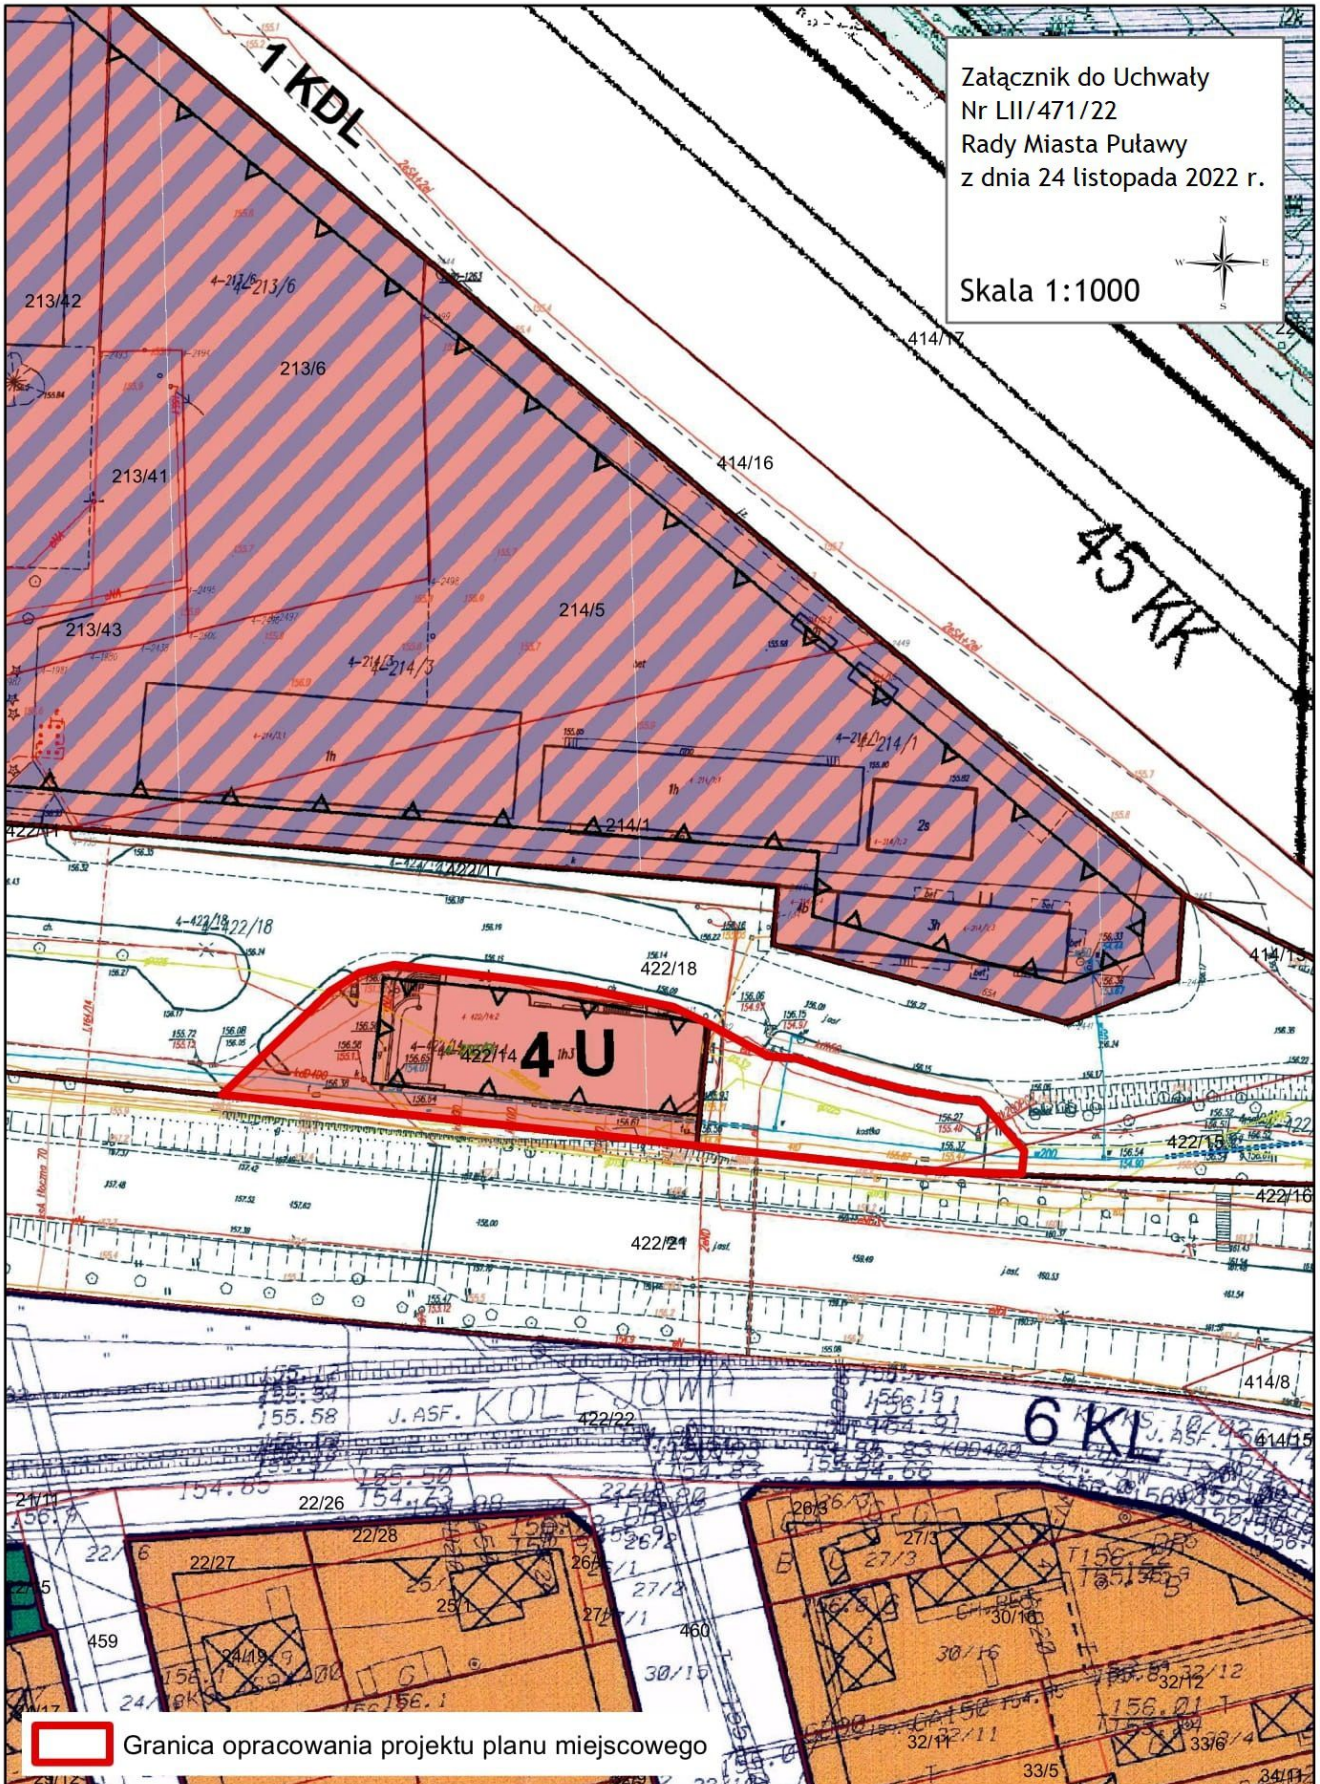

Granica opracowania projektu planu miejscowego