
MIEJSCOWY PLAN ZAGOSPODAROWANIA PRZESTRZENNEGO MIASTA PUŁAWY "6 SIERPNIA"

Załącznik nr 1
do Uchwały nr
Rady Miasta Puławy
z dnia 2026 r.

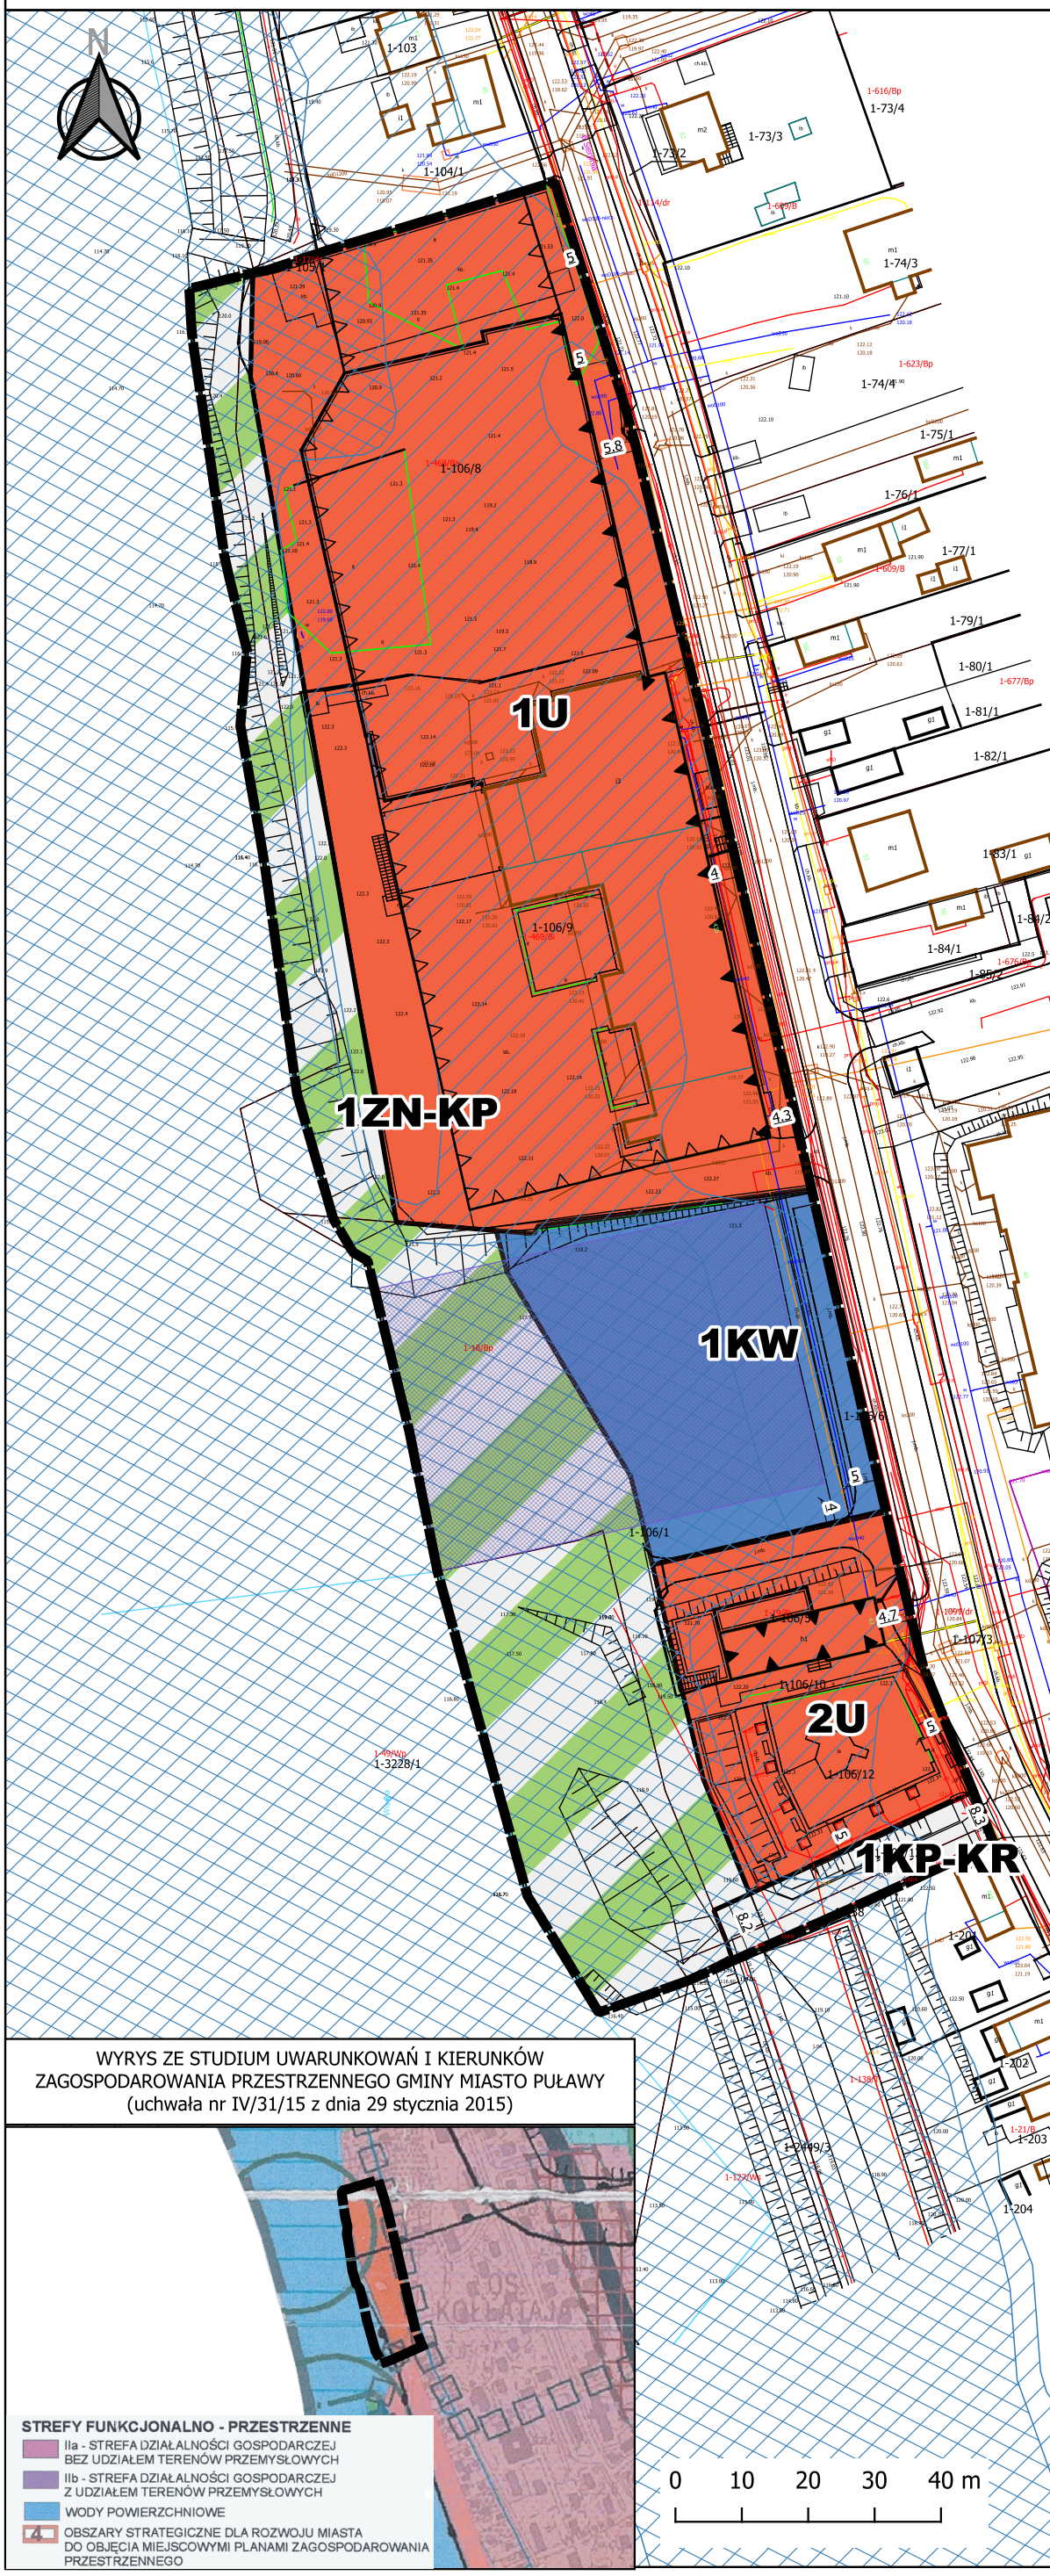

LEGENDA

- GRANICA OBSZARU OBJĘTEGO PLANEM
- LINIE ROZGRANICZAJĄCE TERENY O RÓŻNYM PRZEZNACZENIU LUB RÓŻNYCH ZASADACH ZAGOSPODAROWANIA
- NIEPRZEKRACZALNE LINIE ZABUDOWY
- OBOWIĄZUJĄCE LINIE ZABUDOWY
- WYMIAROWANIE [W METRACH]
- OBIEKTY OBJĘTE OCHRONĄ KONSERWATORSKĄ - GMINNA EWIDENCJA ZABYTKÓW

PRZEZNACZENIE TERENU

- U - TEREN USŁUG
- KW - TEREN KOMUNIKACJI WODNEJ
- KP-KR - TEREN KOMUNIKACJI PIESZO-ROWEROWEJ LUB KOMUNIKACJI DROGOWEJ WEWNĘTRZNEJ
- ZN-KP - TEREN ZIELENI NATURALNEJ I KOMUNIKACJI PIESZO-ROWEROWEJ

OGRANICZENIA W ZAGOSPODAROWANIU

- OBSZAR ZAGROŻENIA POWODZIOWEGO - 10% (RAZ NA 10 LAT)
- OBSZAR ZAGROŻENIA POWODZIOWEGO - 1% (RAZ NA 100 LAT)

WYRYS ZE STUDIUM UWARUNKOWAŃ I KIERUNKÓW ZAGOSPODAROWANIA PRZESTRZENNEGO GMINY MIASTO PUŁAWY
(uchwała nr IV/31/15 z dnia 29 stycznia 2015)

0 10 20 30 40 m

Plan miejscowy sporządzono z wykorzystaniem urządowej kopii mapy zasadniczej wydanej z pańsowego zasobu geodezyjnego i kartograficznego

Plan miejscowy sporządzono w układzie współrzędnych PL-2000 strefa 7

MIEJSCOWY PLAN ZAGOSPODAROWANIA PRZESTRZENNEGO MIASTA PUŁAWY "6 SIERPNIA"

FAZA: KONSULTACJE SPOŁECZNE

OPRACOWAŁ: PLAN B USŁUGI URBANISTYCZNE ŁUKASZ BEŃ
Zespół pod kierunkiem:
mgr inż. Łukasz Beń (WA-452/KW/291/2014)

SKALA 1:1000

DATA: WRZESIEŃ 2026